



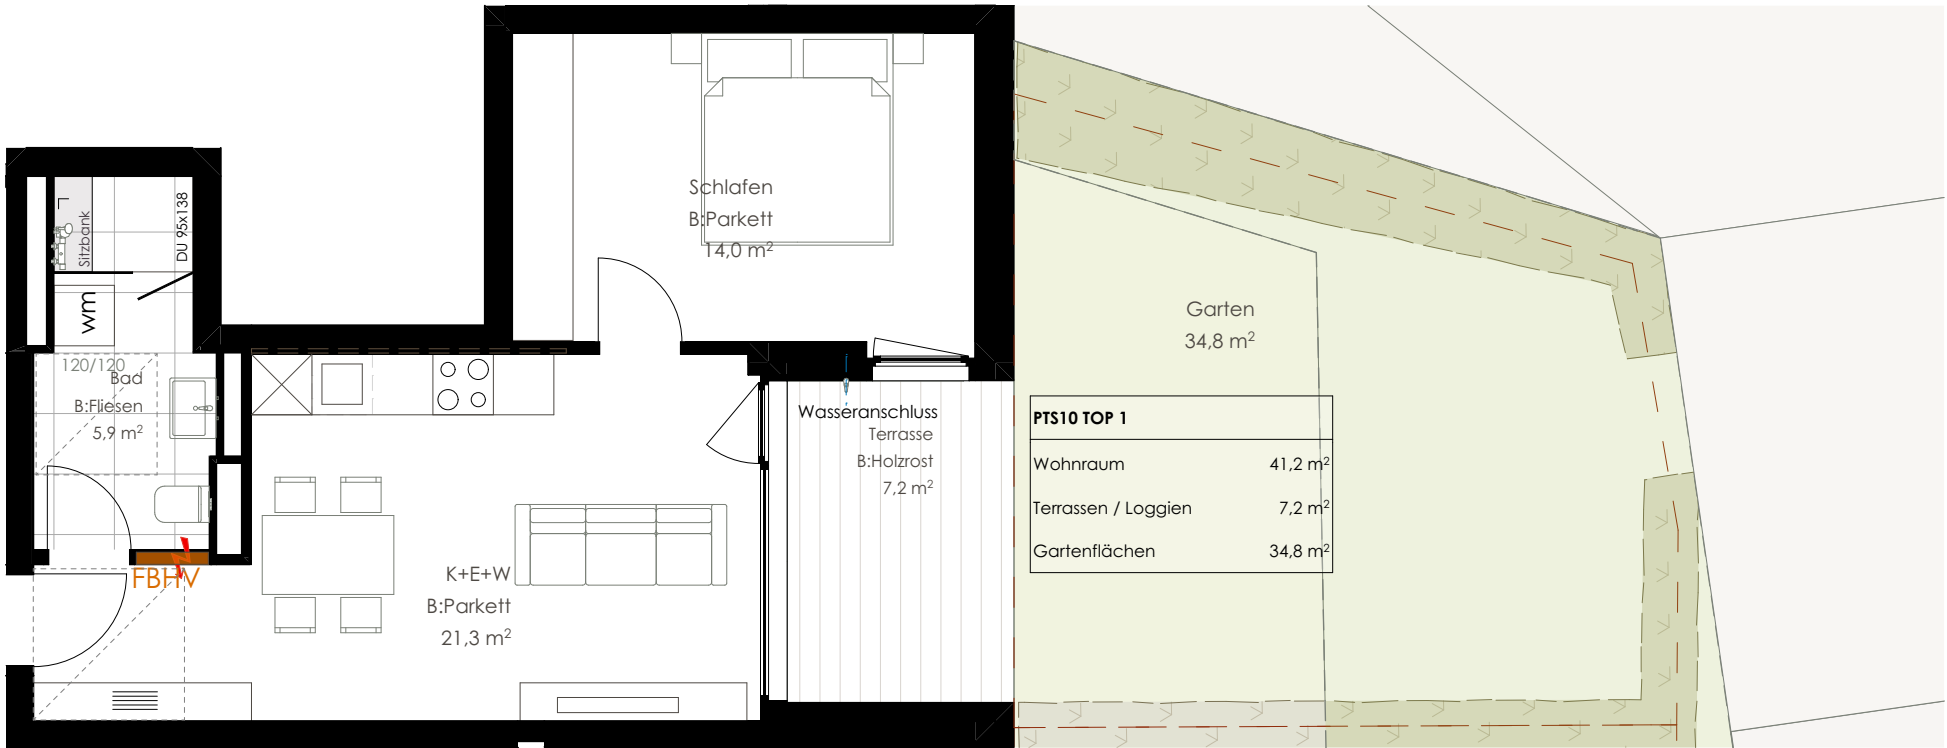

PTS10 TOP 1	
Wohnraum	41,2 m²
Terrassen / Loggien	7,2 m²
Gartenflächen	34,8 m²

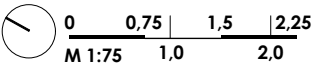

HOFGÄRTEN TETTANG
Paula-Thanner-Straße 10
PTS10 | TOP 01 2-Zimmerwohnung



Flächenberechnung lt. DIN 277 Nutzfläche		
PTS10_Erdgeschoß TOP 01		
2 Zimmerwohnung		
NR	Raum	Fläche
TOP01_01	Bad	5,9m² NFa
TOP01_02	Kochen Essen Wohnen	21,3m² NFa
TOP01_03	Schlafen	14,0m² NFa
gesamt		41,2m² NFa
Nebenflächen		
TOP01_03	Terrasse	7,2m² NFb
TOP01_04	Garten	34,8m²
PTS10_TOP01	Keller	
Wohnung TOP 01		44,8m² NFa+50%NFb
		NFa Keller
		34,8m² Garten



Die hofgärten verbinden eine zeitgemäße Architektur mit großzügigen Freiräumen und einem ZUKUNFTSORIENTIERTEN Energiekonzept.



CMI GMBH
Langenargenerstr. 67
88069 Tettang