



HOFGÄRTEN TETTANG
Paula-Thanner-Straße 10
PTS10 | TOP 02 2-Zimmerwohnung

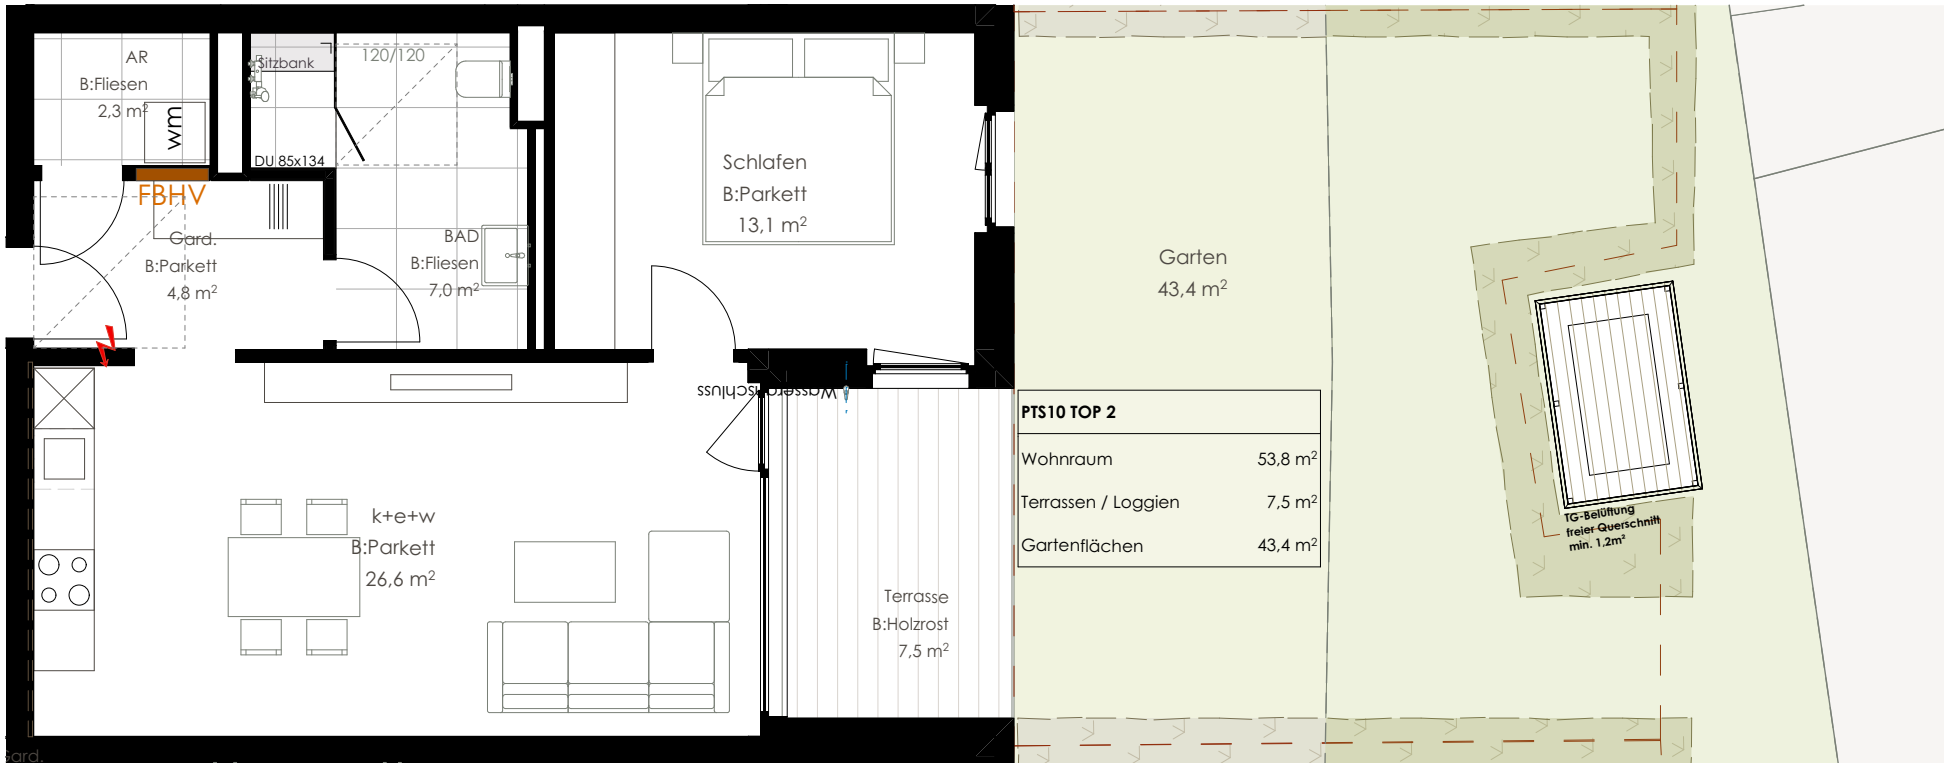

Flächenberechnung lt. DIN 277 Nutzfläche		
PTS10_Erdgeschoß TOP 02		2 Zimmerwohnung
NR	Raum	Fläche
TOP02_01	Garderobe	4,8m² Nfa
TOP02_02	Abstellraum	2,3m² Nfa
TOP02_03	Bad	7,0m² Nfa
TOP02_04	Schlafen	13,1m² Nfa
TOP02_05	Kochen Essen Wohnen	26,6m² Nfa
gesamt		53,8m² Nfa
Nebenflächen		
TOP02_06	Terrasse	7,5m² Nfb
TOP02_07	Garten	43,4m²
PTS10_TOP01	Keller	
Wohnung TOP 02		57,6m² Nfa+50%Nfb
		Nfa Keller
		43,4m² Garten

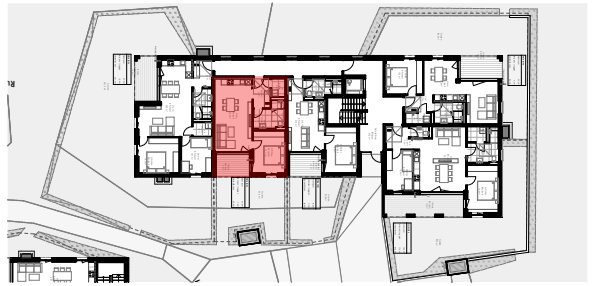

Wo Nachhaltigkeit auf
Lebensqualität trifft.

Die hofgärten verbinden eine zeitgemäße Architektur mit großzügigen Freiräumen und einem ZUKUNFTSORIENTIERTEN Energiekonzept.



CMI GMBH
Langenargenerstr. 67
88069 Tettang