




HOFGÄRTEN TETTANG
Paula-Thanner-Straße 10
PTS10 | TOP 03 3-Zimmerwohnung

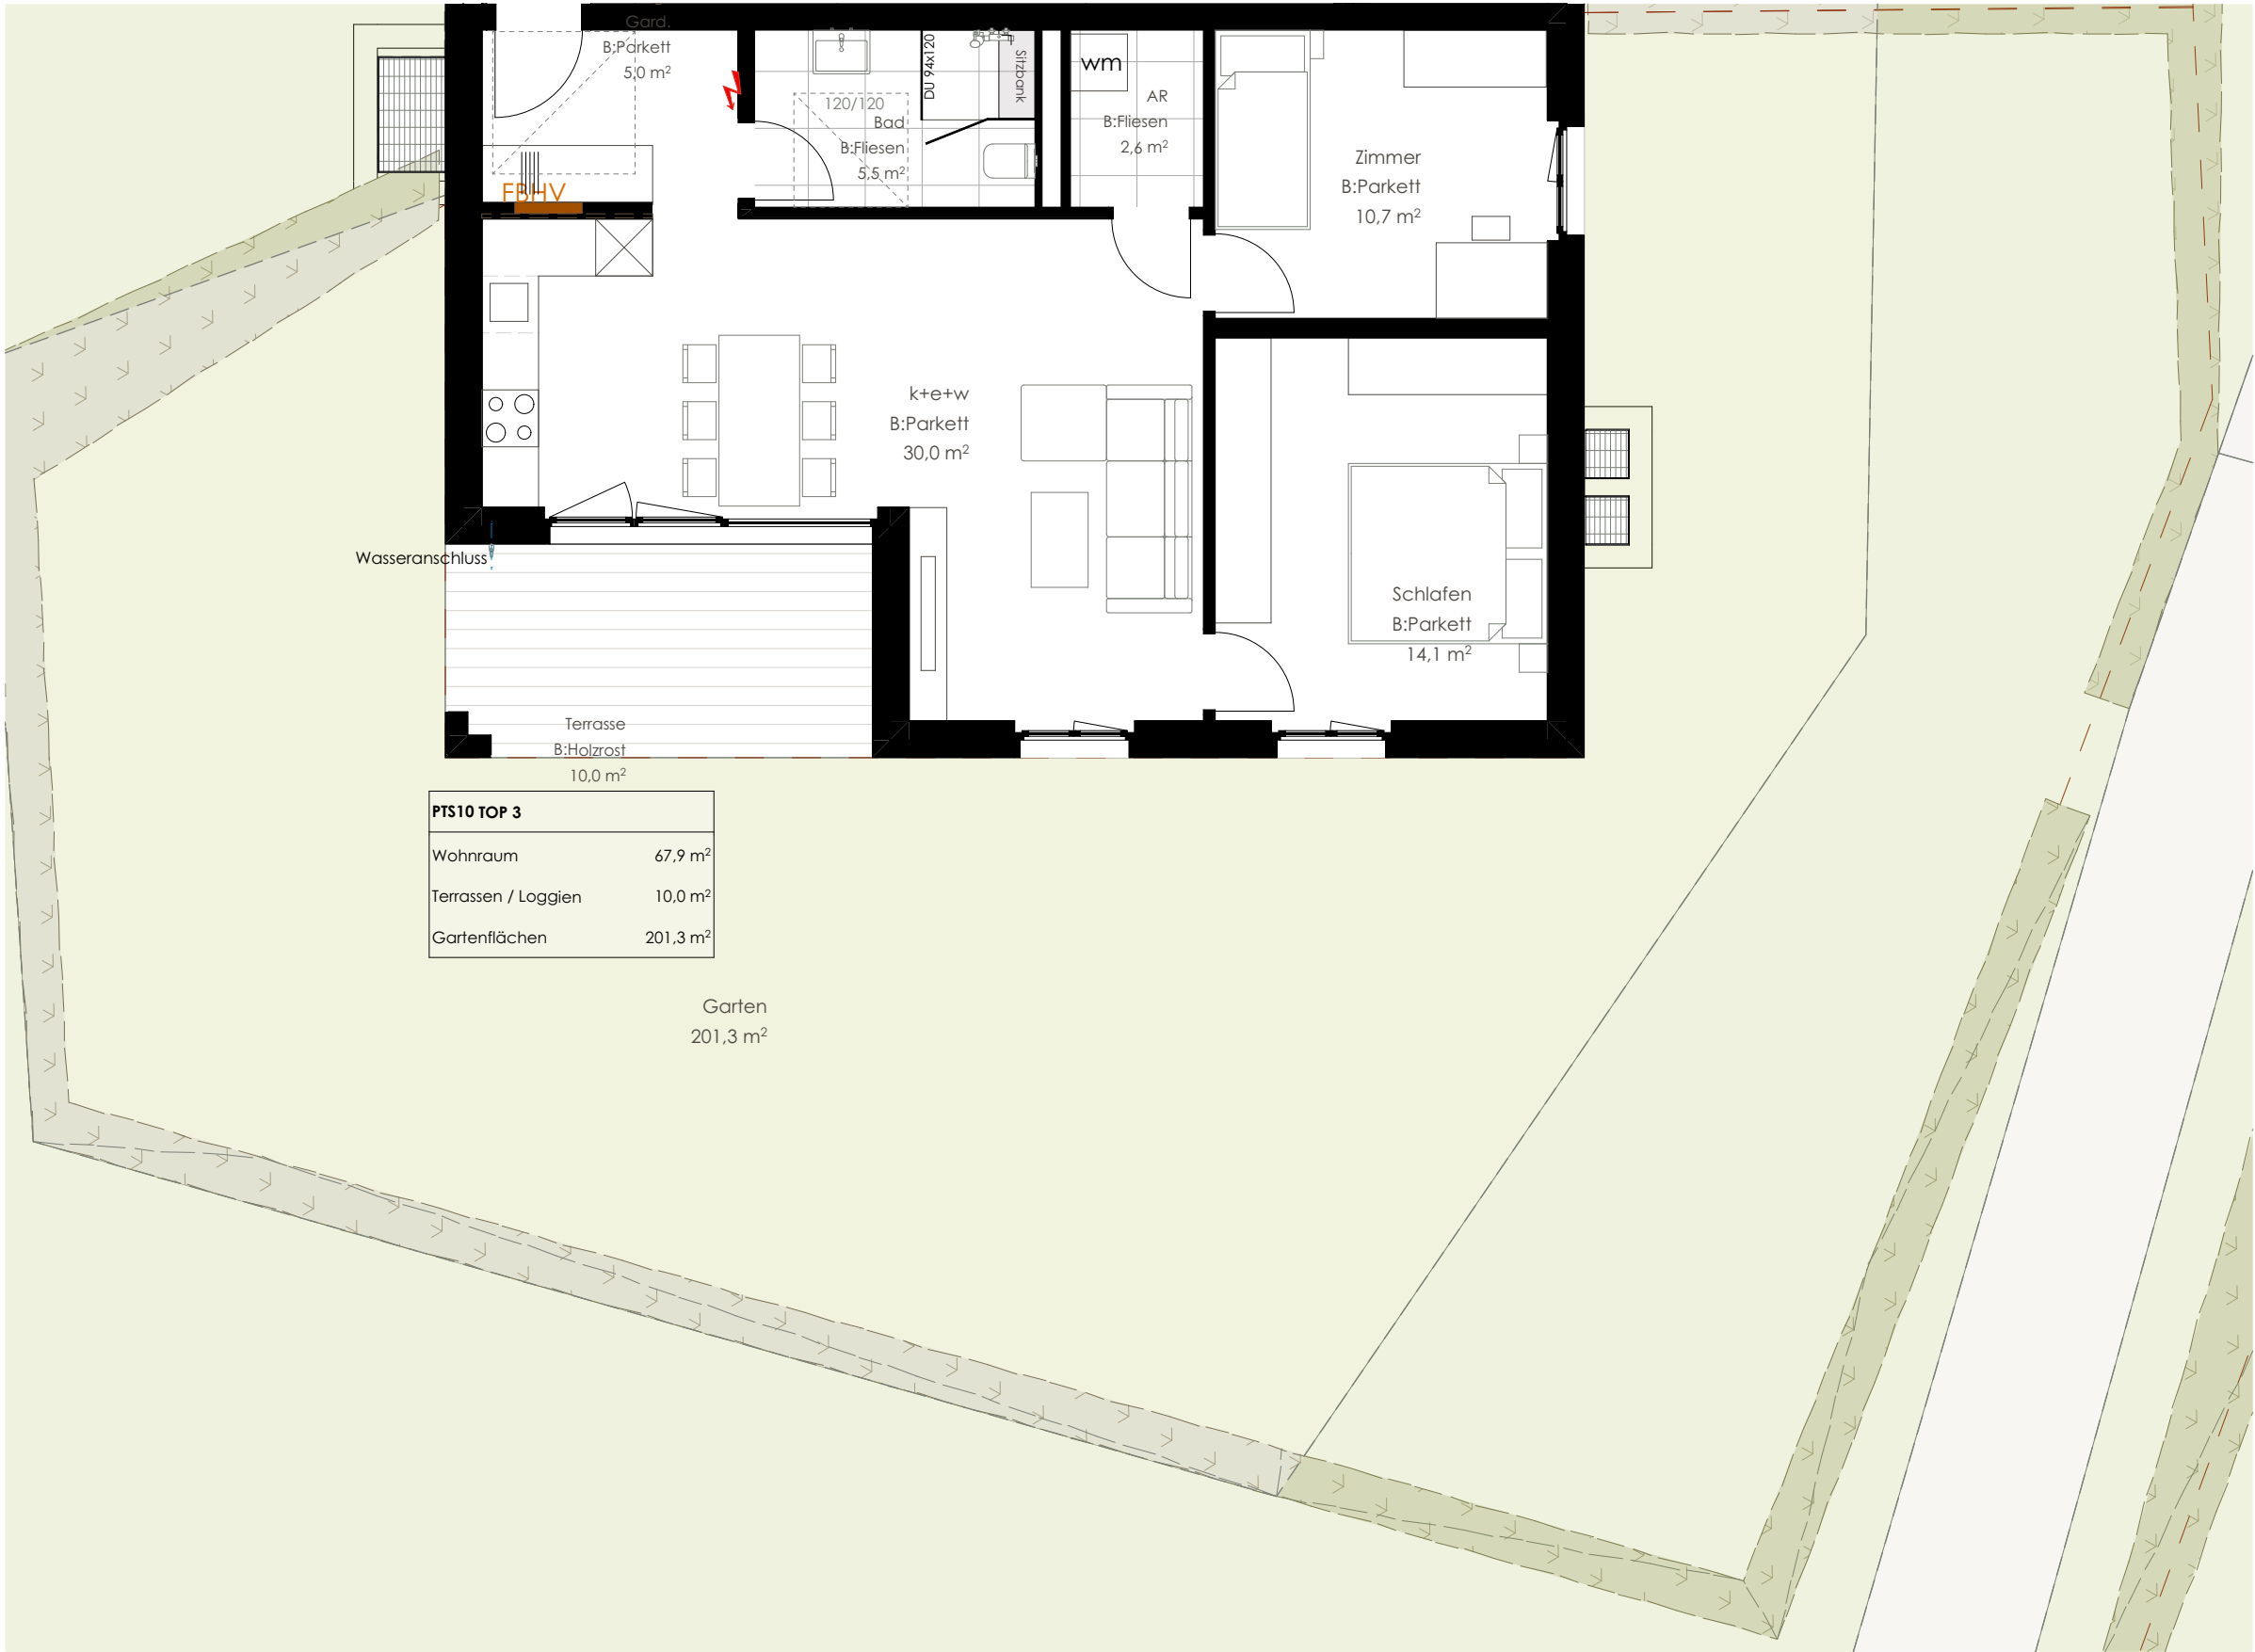

Flächenberechnung lt. DIN 277 Nutzfläche
PTS10_Erdgeschoß TOP 03

NR	Raum	Fläche
TOP03_01	Garderobe	5,0m ² Nfa
TOP03_02	Bad	5,5m ² Nfa
TOP03_03	Abstellraum	2,6m ² Nfa
TOP03_04	Zimmer	10,7m ² Nfa
TOP03_05	Schlafen	14,1m ² Nfa
TOP03_06	Kochen Essen Wohnen	30,0m ² Nfa
gesamt		67,9m² Nfa
Nebenflächen		
TOP02_06	Terrasse	10,0m ² NFb
TOP02_07	Garten	201,0m ²
PTS10_TOP03	Keller	
Wohnung TOP 03		72,9m² Nfa+50%NFb
		Nfa Keller
		201,0m ² Garten



**Wo Nachhaltigkeit auf
Lebensqualität trifft.**

Die hof.gärten verbinden eine zeitgemäße Architektur mit großzügigen Freiräumen und einem **ZUKUNFTSORIENTIERTEN** Energiekonzept.



CMI GMBH
Langenargenerstr. 67
88069 Tettang