




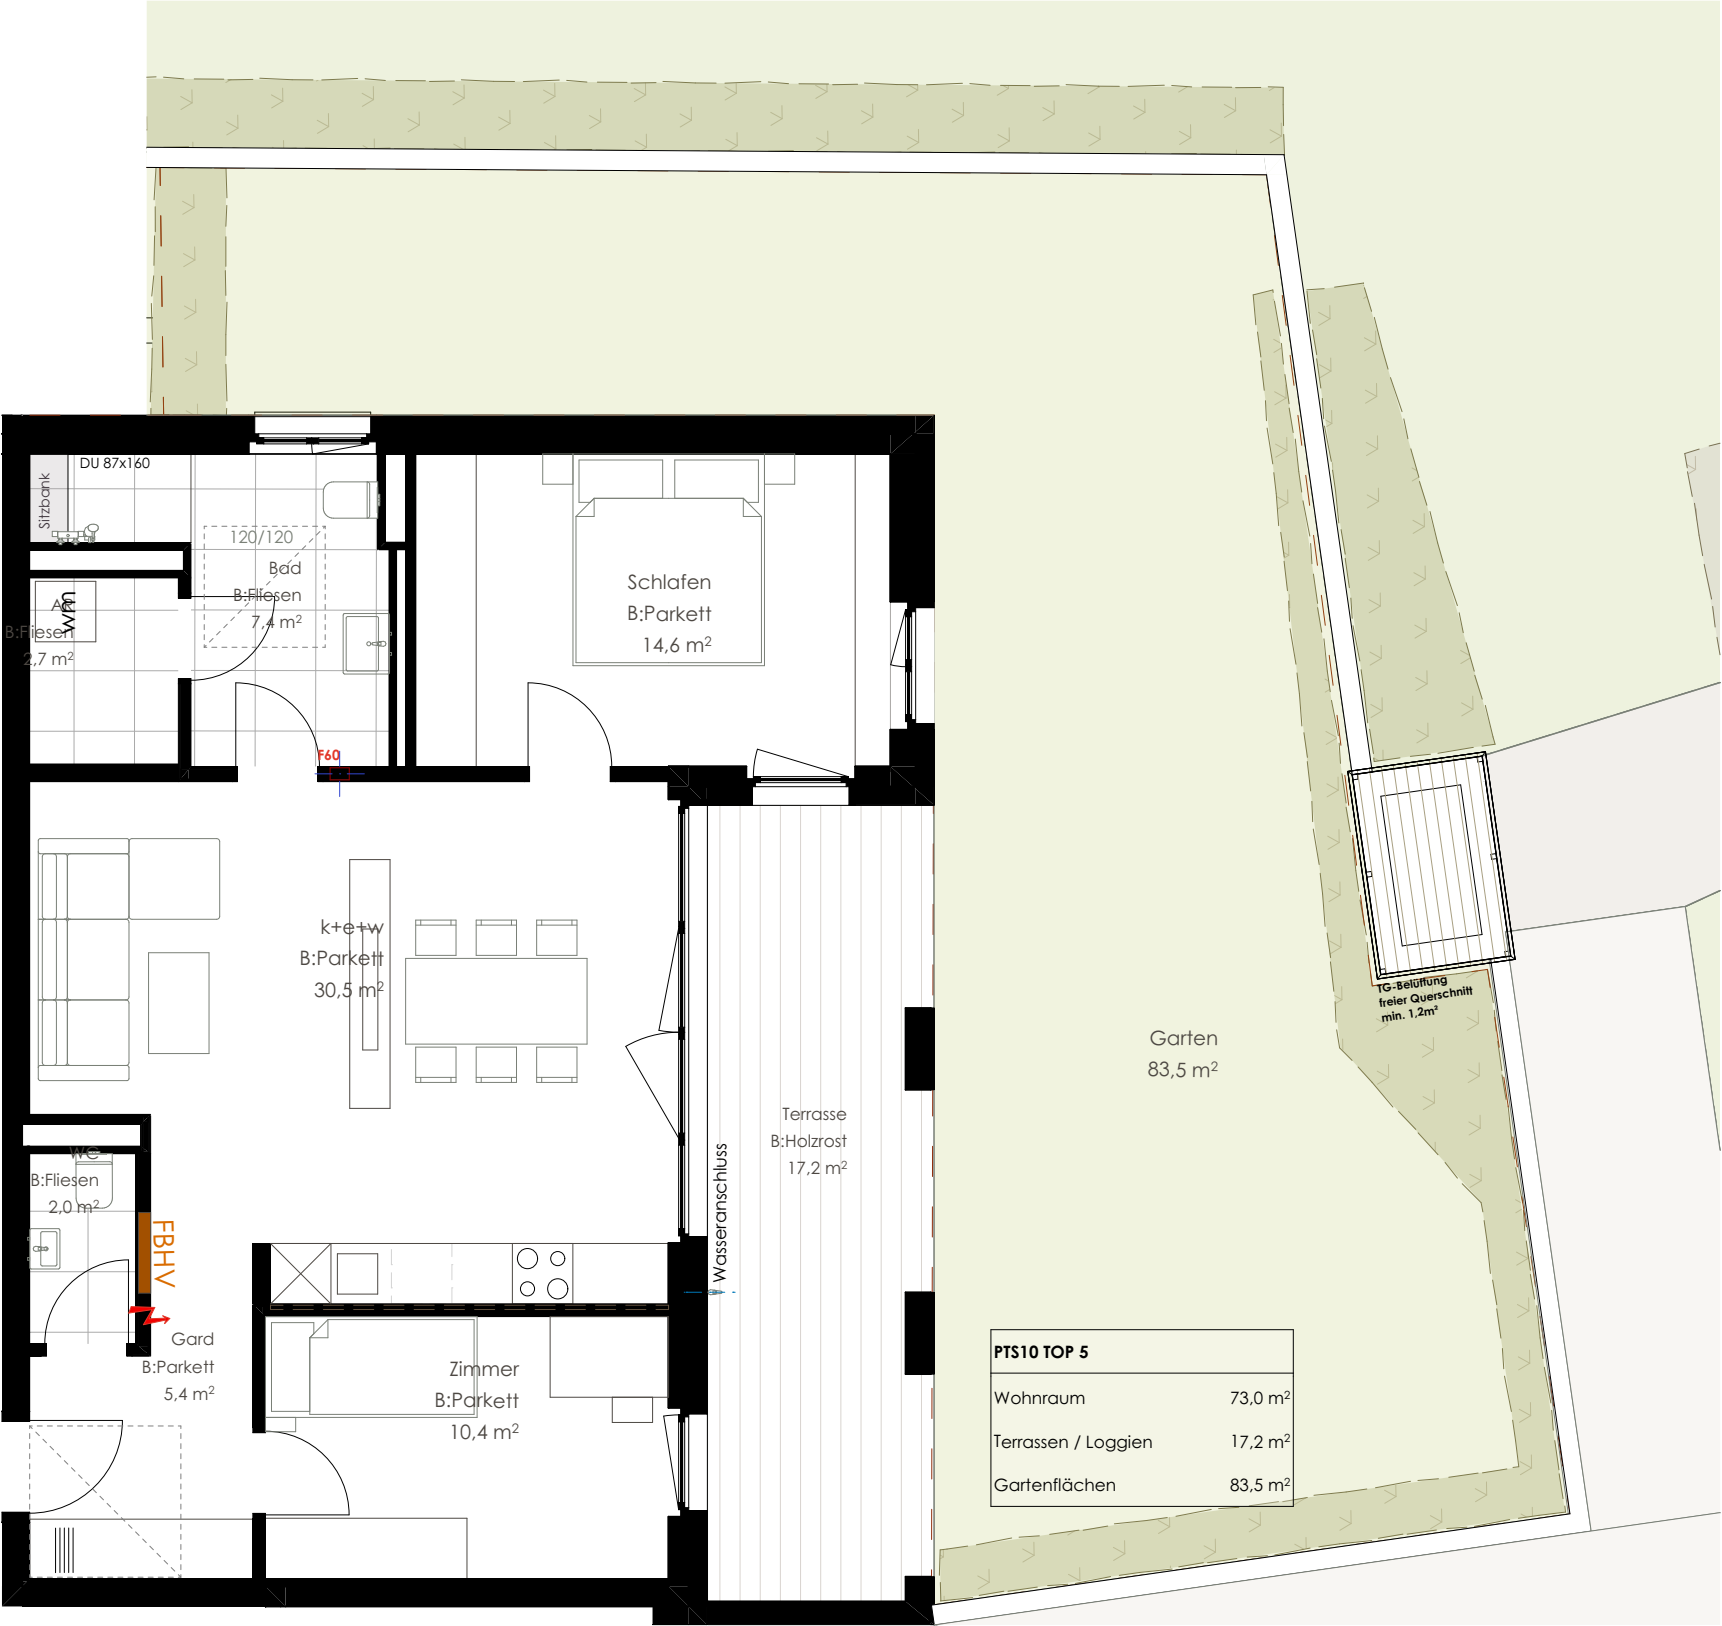

PTS10 TOP 5	
Wohnraum	73,0 m²
Terrassen / Loggien	17,2 m²
Gartenflächen	83,5 m²

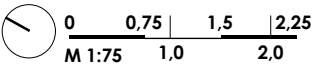

HOFGÄRTEN TETTANG
Paula-Thanner-Straße 10
PTS10 | TOP 05 3-Zimmerwohnung

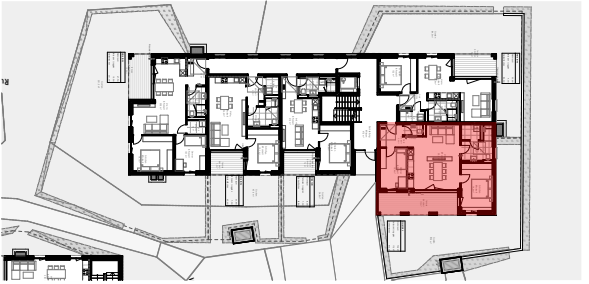

Flächenberechnung II, DIN 277 Nutzfläche
PTS10_Erdgeschoß TOP 05

3 Zimmerwohnung	
NR	Fläche
TOP05_01 Garderobe	5,4m² NFa
TOP05_02 WC	2,0m² NFa
TOP05_03 Zimmer	10,4m² NFa
TOP05_04 Kochen Essen Wohnen	30,5m² NFa
TOP05_05 Abstellraum	2,7m² NFa
TOP05_06 Bad	7,4m² NFa
TOP05_07 Schlafen	14,6m² NFa
gesamt	73,0m² NFa
Nebentflächen	
TOP05_08 Terrasse	17,2m² NFb
TOP05_09 Garten	83,0m²
PTS10_TOP05 Keller	
Wohnung TOP 05	81,6m² NFa+50%NFb
	NFa Keller
	83,0m² Garten



Die hof.gärten verbinden eine zeitgemäße Architektur mit großzügigen Freiräumen und einem **ZUKUNFTSORIENTIERTEN** Energiekonzept.



CMI GMBH
Langenargenerstr. 67
88069 Tettang