




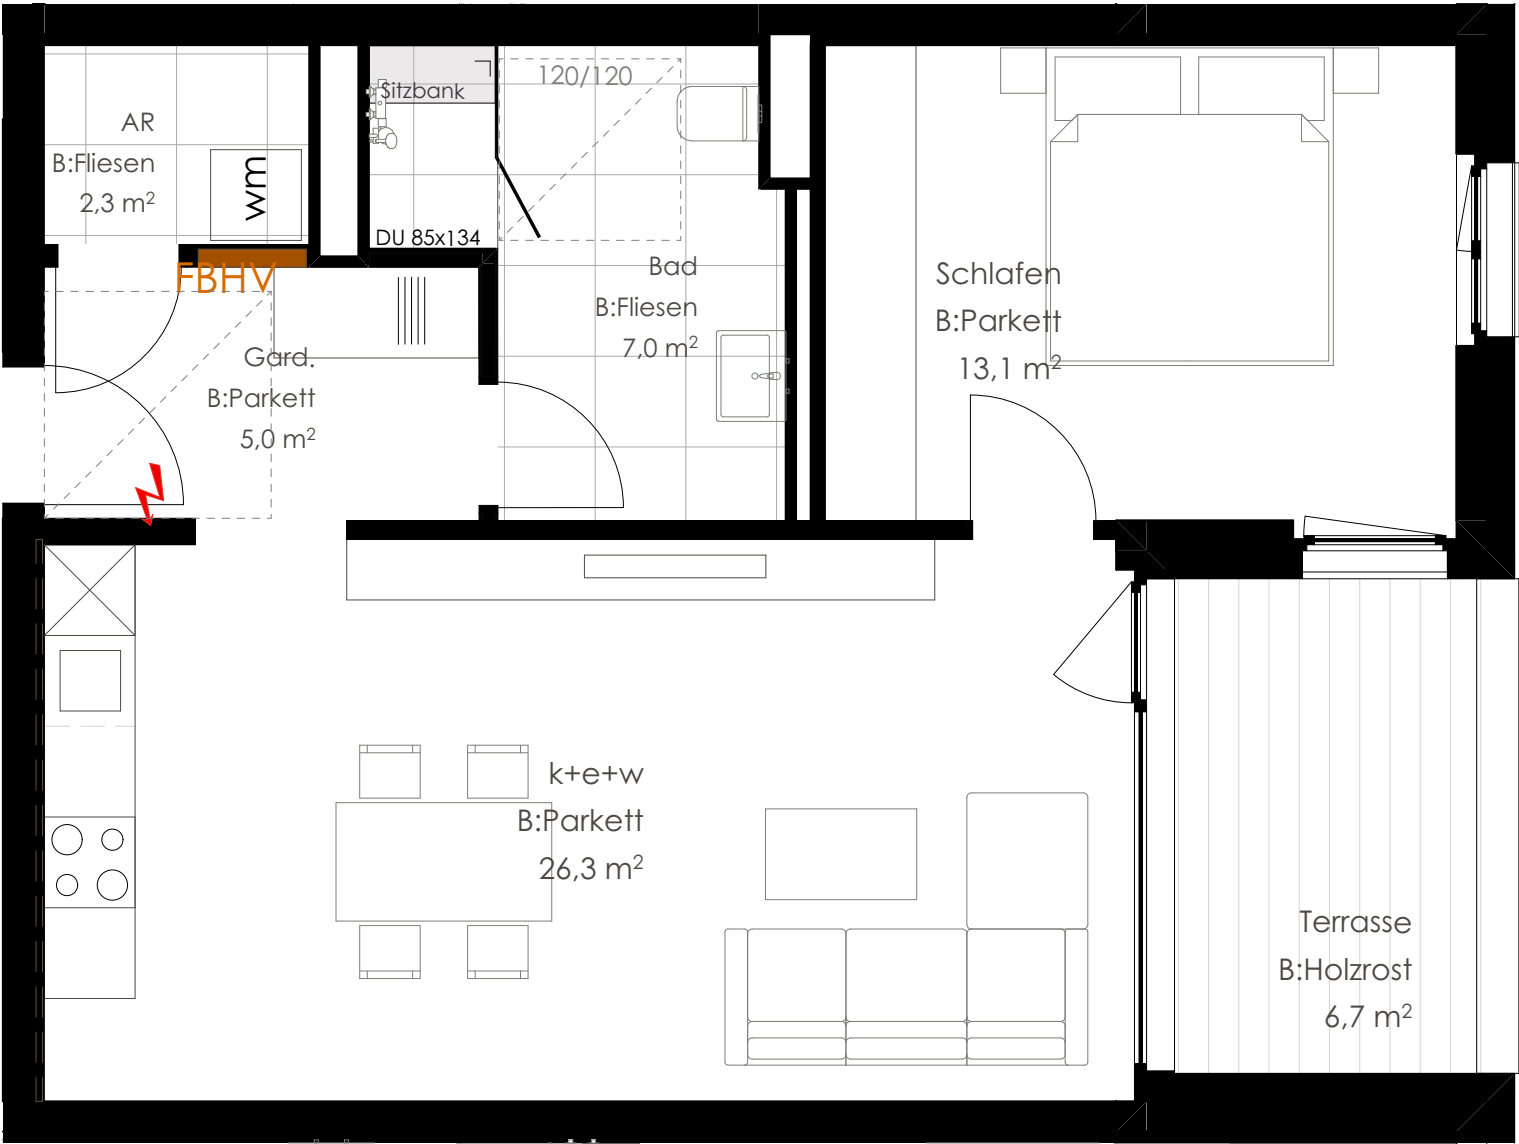

PTS10 TOP 102	
Wohnraum	53,7 m²
Terrassen / Loggien	6,7 m²

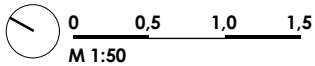

HOFGÄRTEN TETTANG
Paula-Thanner-Straße 10
PTS10 | TOP 102 2-Zimmerwohnung

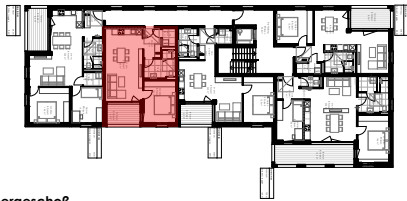

Übersicht 1. Obergeschoß

Flächenberechnung lt. DIN 277 Nutzfläche		
PTS10 1.Obergeschoß TOP 102		2 Zimmerwohnung
NR	Raum	Fläche
TOP102_01	Garderobe	5,0m² NFa
TOP102_02	Abstellraum	2,3m² NFa
TOP102_03	Bad	7,0m² NFa
TOP102_04	Schlafen	13,1m² NFa
TOP102_05	Kochen Essen Wohnen	26,3m² NFa
gesamt		53,7m² NFa
Nebenflächen		
TOP102_6	Terrasse	6,7m² NFb
PTS10_TOP102 Keller		
Wohnung TOP 102		57,1m² NFa+50%NFb NFa Keller



Wo Nachhaltigkeit auf
Lebensqualität trifft.

Die hofgärten verbinden eine zeitgemäße Architektur mit großzügigen Freiräumen und einem ZUKUNFTSORIENTIERTEN Energiekonzept.



CMI GMBH
Langenargenerstr. 67
88069 Tettang