



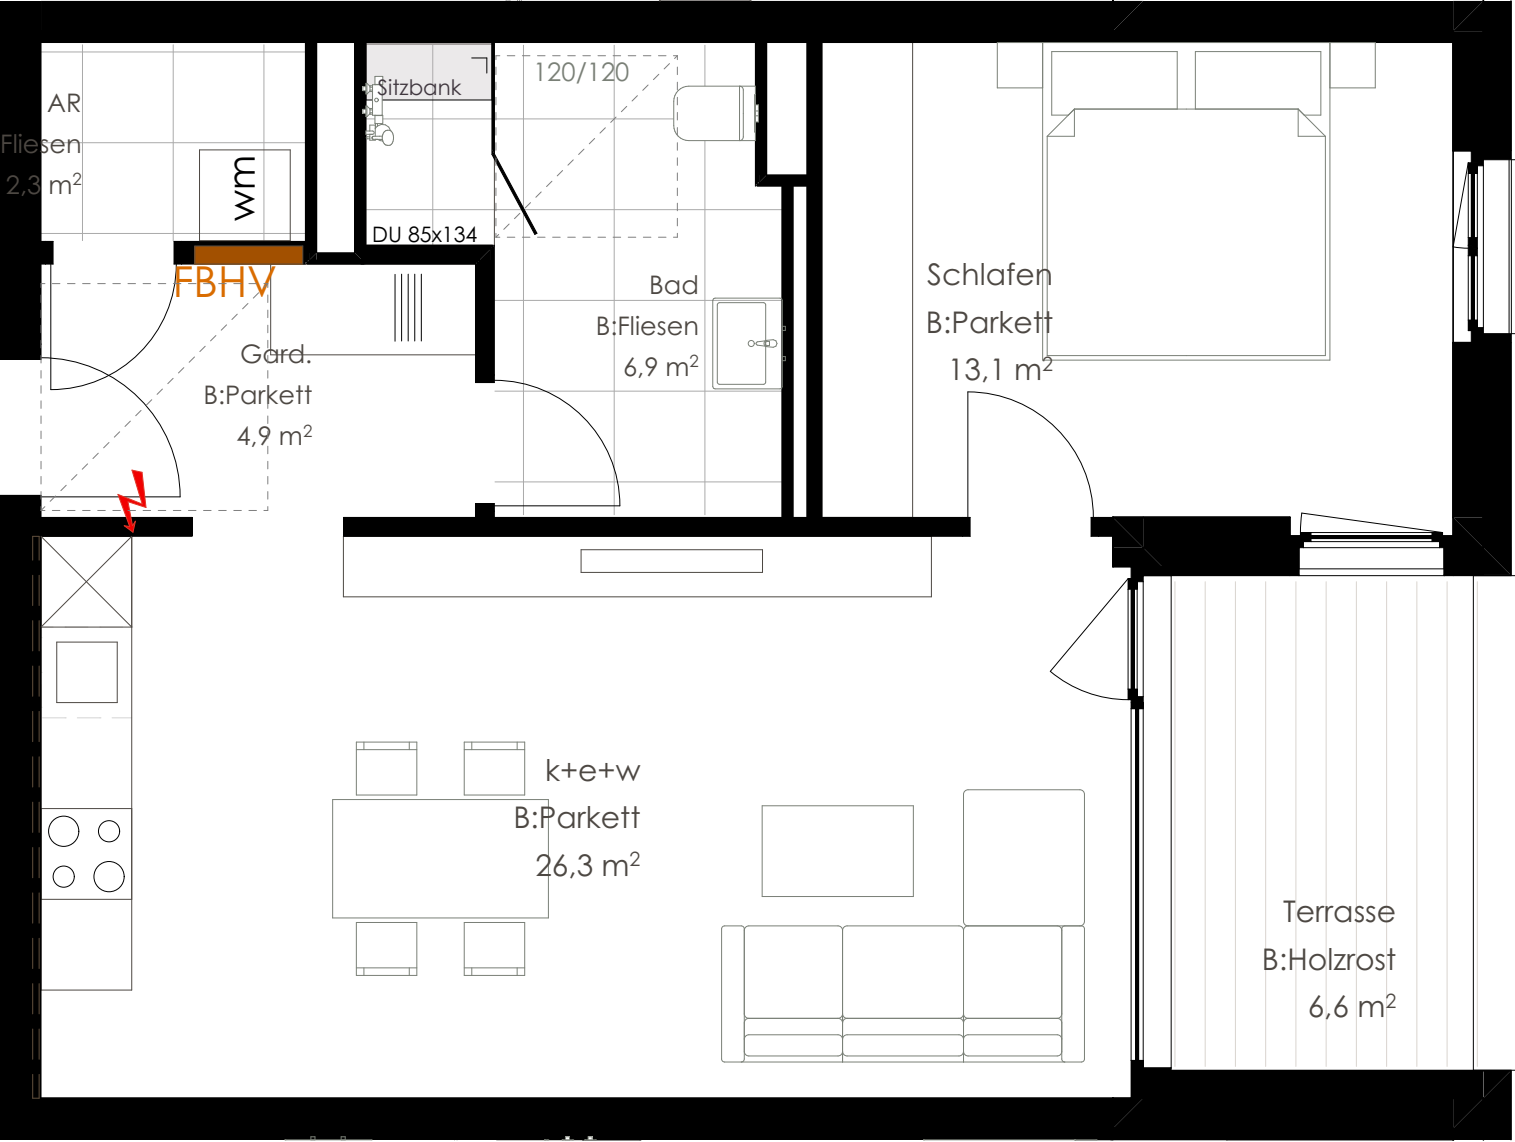

PTS10 TOP 202	
Wohnraum	53,5 m²
Terrassen / Loggien	6,6 m²

HOFGÄRTEN TETTANG
Paula-Thanner-Straße 10
PTS10 | TOP 202 2-Zimmerwohnung

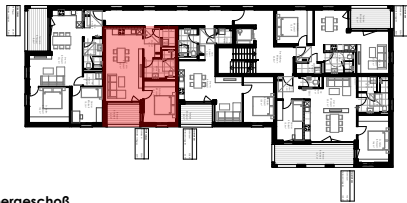

Übersicht 2. Obergeschoß

Flächenberechnung lt. DIN 277 Nutzfläche PTS10_2.Obergeschoß TOP 202 2 Zimmerwohnung		
NR	Raum	Fläche
TOP202_01	Garderobe	4,9m² NFa
TOP202_02	Abstellraum	2,3m² NFa
TOP202_03	Bad	6,9m² NFa
TOP202_04	Schlafen	13,1m² NFa
TOP202_05	Kochen Essen Wohnen	26,3m² NFa
gesamt		53,5m² NFa
Nebenflächen		
TOP202_06	Terrasse	6,6m² NFb
PTS10_TOP202 Keller		
Wohnung TOP 202		56,8m² NFa+50%NFb NFa Keller



Die hof.gärten verbinden eine zeitgemäße Architektur mit großzügigen Freiräumen und einem ZUKUNFTSORIENTIERTEN Energiekonzept.



CMI GMBH
Langenargenerstr. 67
88069 Tettang

