PTS10 TOP 204	
Wohnraum	52,9 m²
Terrassen / Loggien	8,0 m²

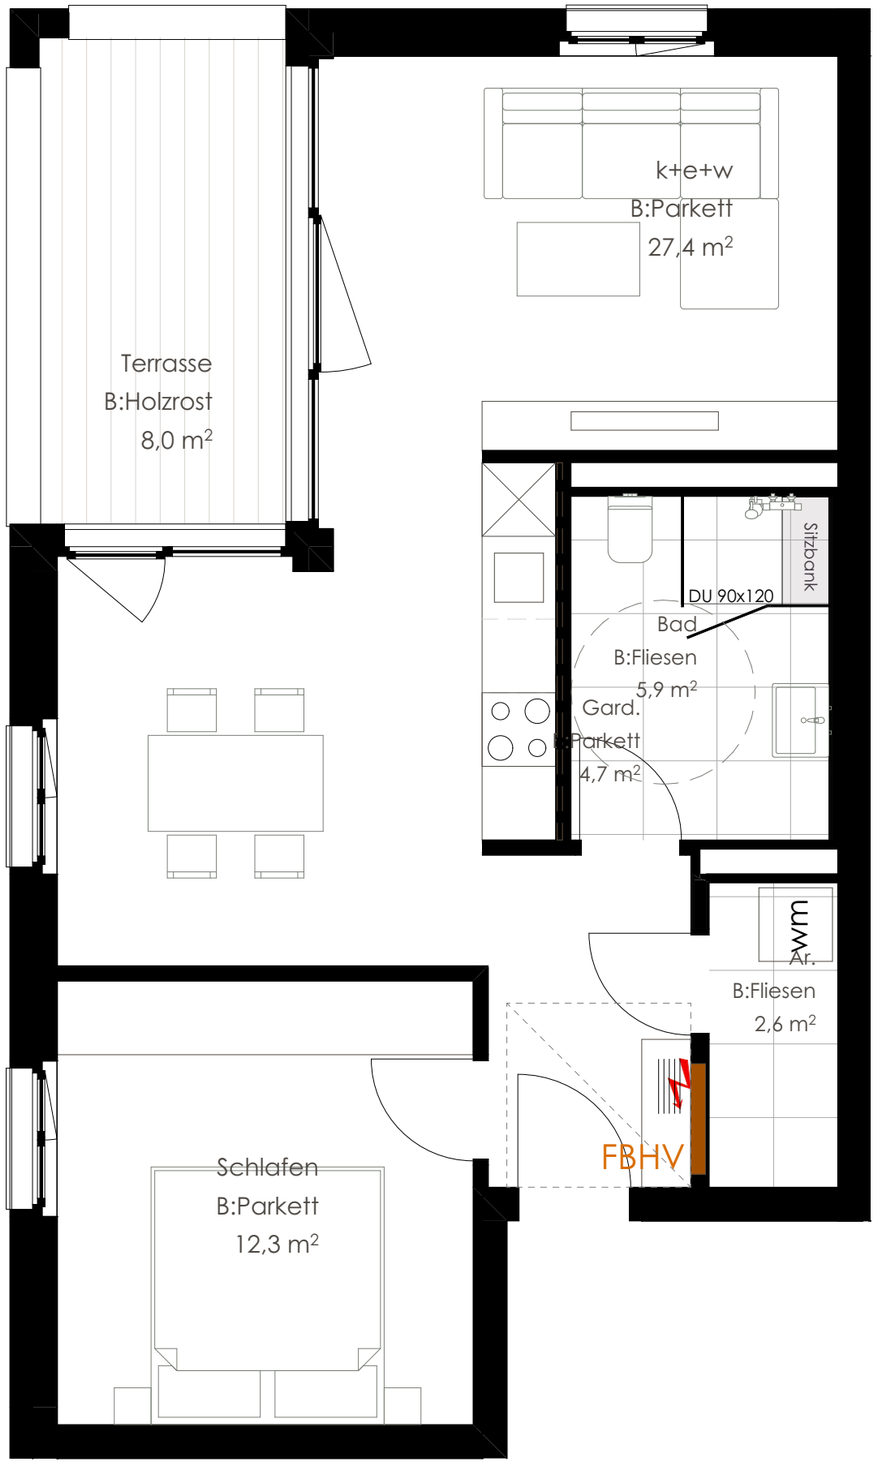

0 0,5 1,0 1,5
M 1:50

HOFGÄRTEN TETTNANG

Paula-Thanner-Straße 10

PTS10 I TOP 204 2-Zimmerwohnung

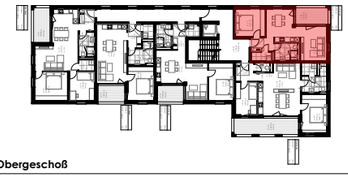

Übersicht 2. Obergeschoß

Flächenberechnung lt. DIN 277 Nutzfläche

PTS10_2.Obergeschoß TOP 204 **2 Zimmerwohnung**

NR	Raum	Fläche
TOP204_01	Garderobe	4,7m² NFa
TOP204_02	Abstellraum	2,6m² NFa
TOP204_03	Bad	5,9m² NFa
TOP204_04	Schlafen	12,3m² NFa
TOP204_05	Kochen Essen Wohnen	27,4m² NFa
	gesamt	**52,9m² Nfa**
Nebenflächen		
TOP204_06	Terrasse	8,2m² NFb
PTS10_TOP204	Keller	
Wohnung TOP 204		**57,0m² NFa+50%NFb**
		NFa Keller

CMI GMBH
Langenargenerstr. 67
88069 Tettnang

AICHER