



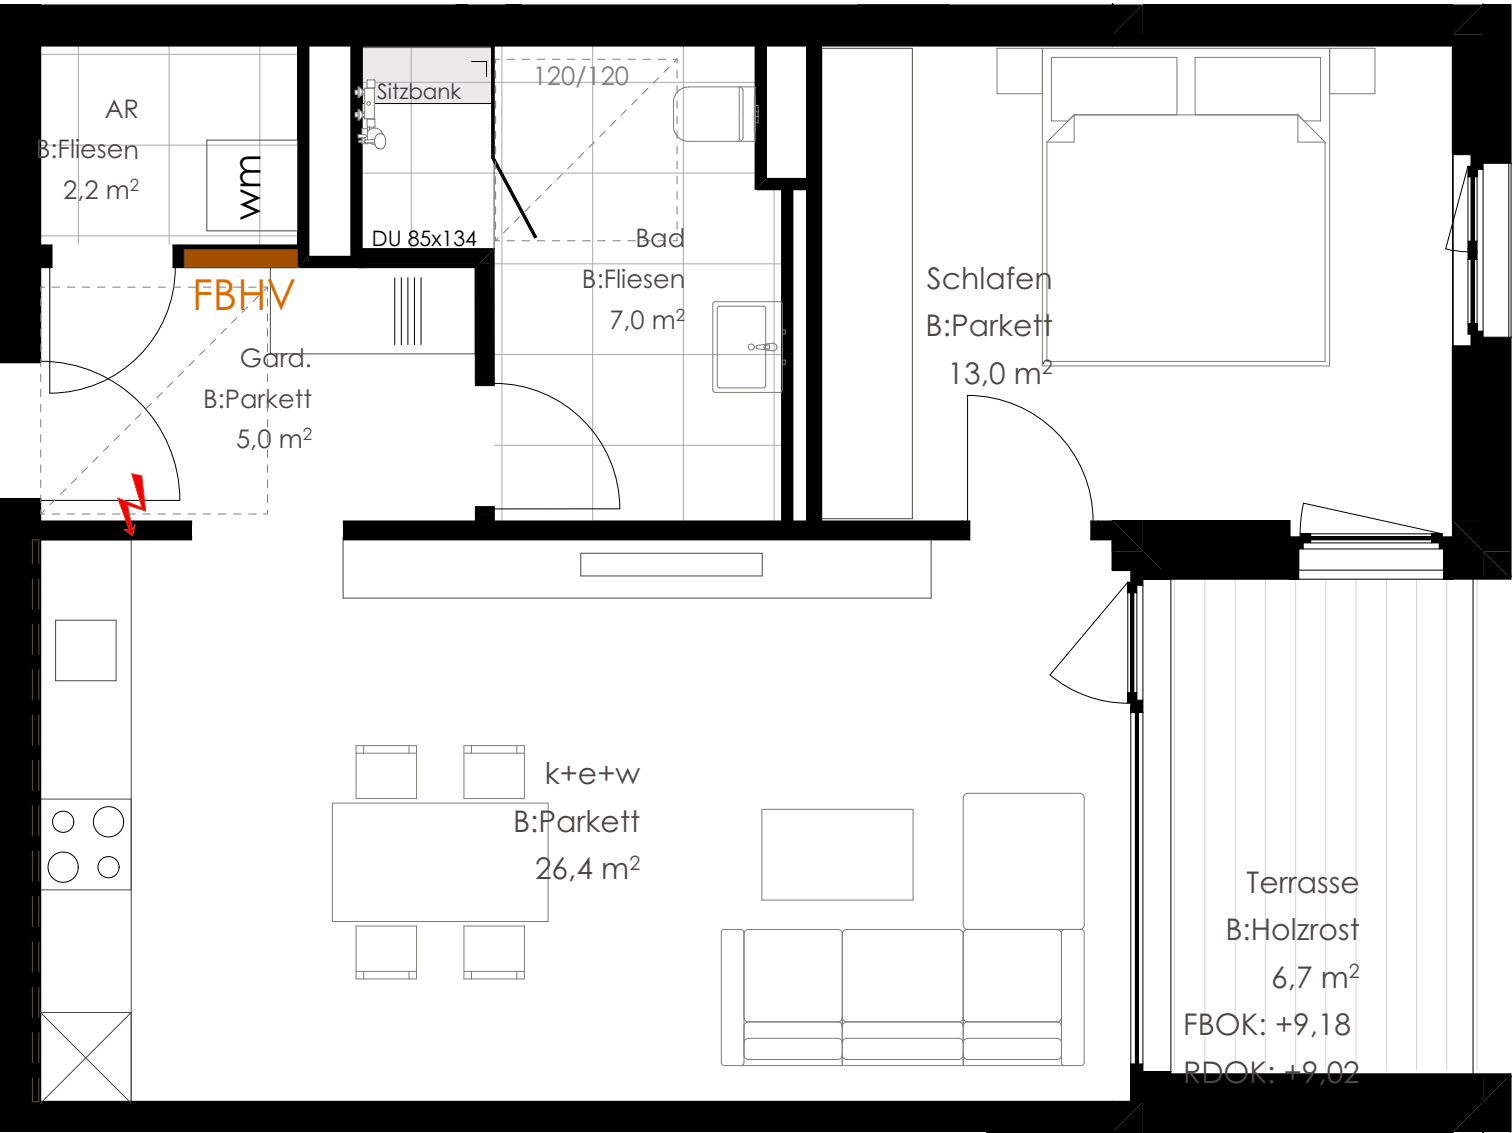

PTS10 TOP 302	
Wohnraum	53,6 m ²
Terrassen / Loggien	6,7 m ²

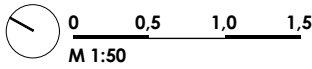

HOFGÄRTEN TETTANG
Paula-Thanner-Straße 10
PTS10 | TOP 302 2-Zimmerwohnung



Übersicht 3. Obergeschoß

Flächenberechnung lt. DIN 277 Nutzfläche		
PTS10 3.Obergeschoß TOP 302		
2 Zimmerwohnung		
NR	Raum	Fläche
TOP302_01	Garderobe	5,0m ² NFa
TOP302_02	WC	2,2m ² NFa
TOP302_03	Bad	7,0m ² NFa
TOP302_04	Schlafen	13,0m ² NFa
TOP302_05	Kochen Essen Wohnen	26,4m ² NFa
gesamt		53,6m ² NFa
Nebenflächen		
TOP303_6	Terrasse	6,7m ² NFb
PTS10_TOP302	Keller	
Wohnung TOP 302		57,0m ² NFa+50%NFb NFa Keller



Die hof.gärten verbinden eine zeitgemäße Architektur mit großzügigen Freiräumen und einem ZUKUNFTSORIENTIERTEN Energiekonzept.



CMI GMBH
Langenargenerstr. 67
88069 Tettang