

Übersicht 3. Obergeschoß


Flächenberechnung lt. DIN 277 Nutzfläche		
PTS10_3.Obergeschoß TOP 303		
3 Zimmerwohnung		
NR	Raum	Fläche
TOP303_01	Garderobe	5,1m² NFa
TOP303_02	Abstellraum	2,4m² NFa
TOP303_03	Bad	5,6m² NFa
TOP303_04	Zimmer	10,7m² NFa
TOP303_05	Schlafen	14,2m² NFa
TOP303_06	Kochen Essen Wohnen	30,1m² NFa
gesamt		68,1m² NFa
Nebenflächen		
TOP303_7	Terrasse	8,6m² NFb
PTS10_TOP303	Keller	
Wohnung TOP 303		72,4m² NFa+50%NFb
		NFa Keller



Die hof.gärten verbinden eine zeitgemäße Architektur mit großzügigen Freiräumen und einem ZUKUNFTSORIENTIERTEN Energiekonzept.



CMI GMBH
Langenargenerstr. 67
88069 Tettang

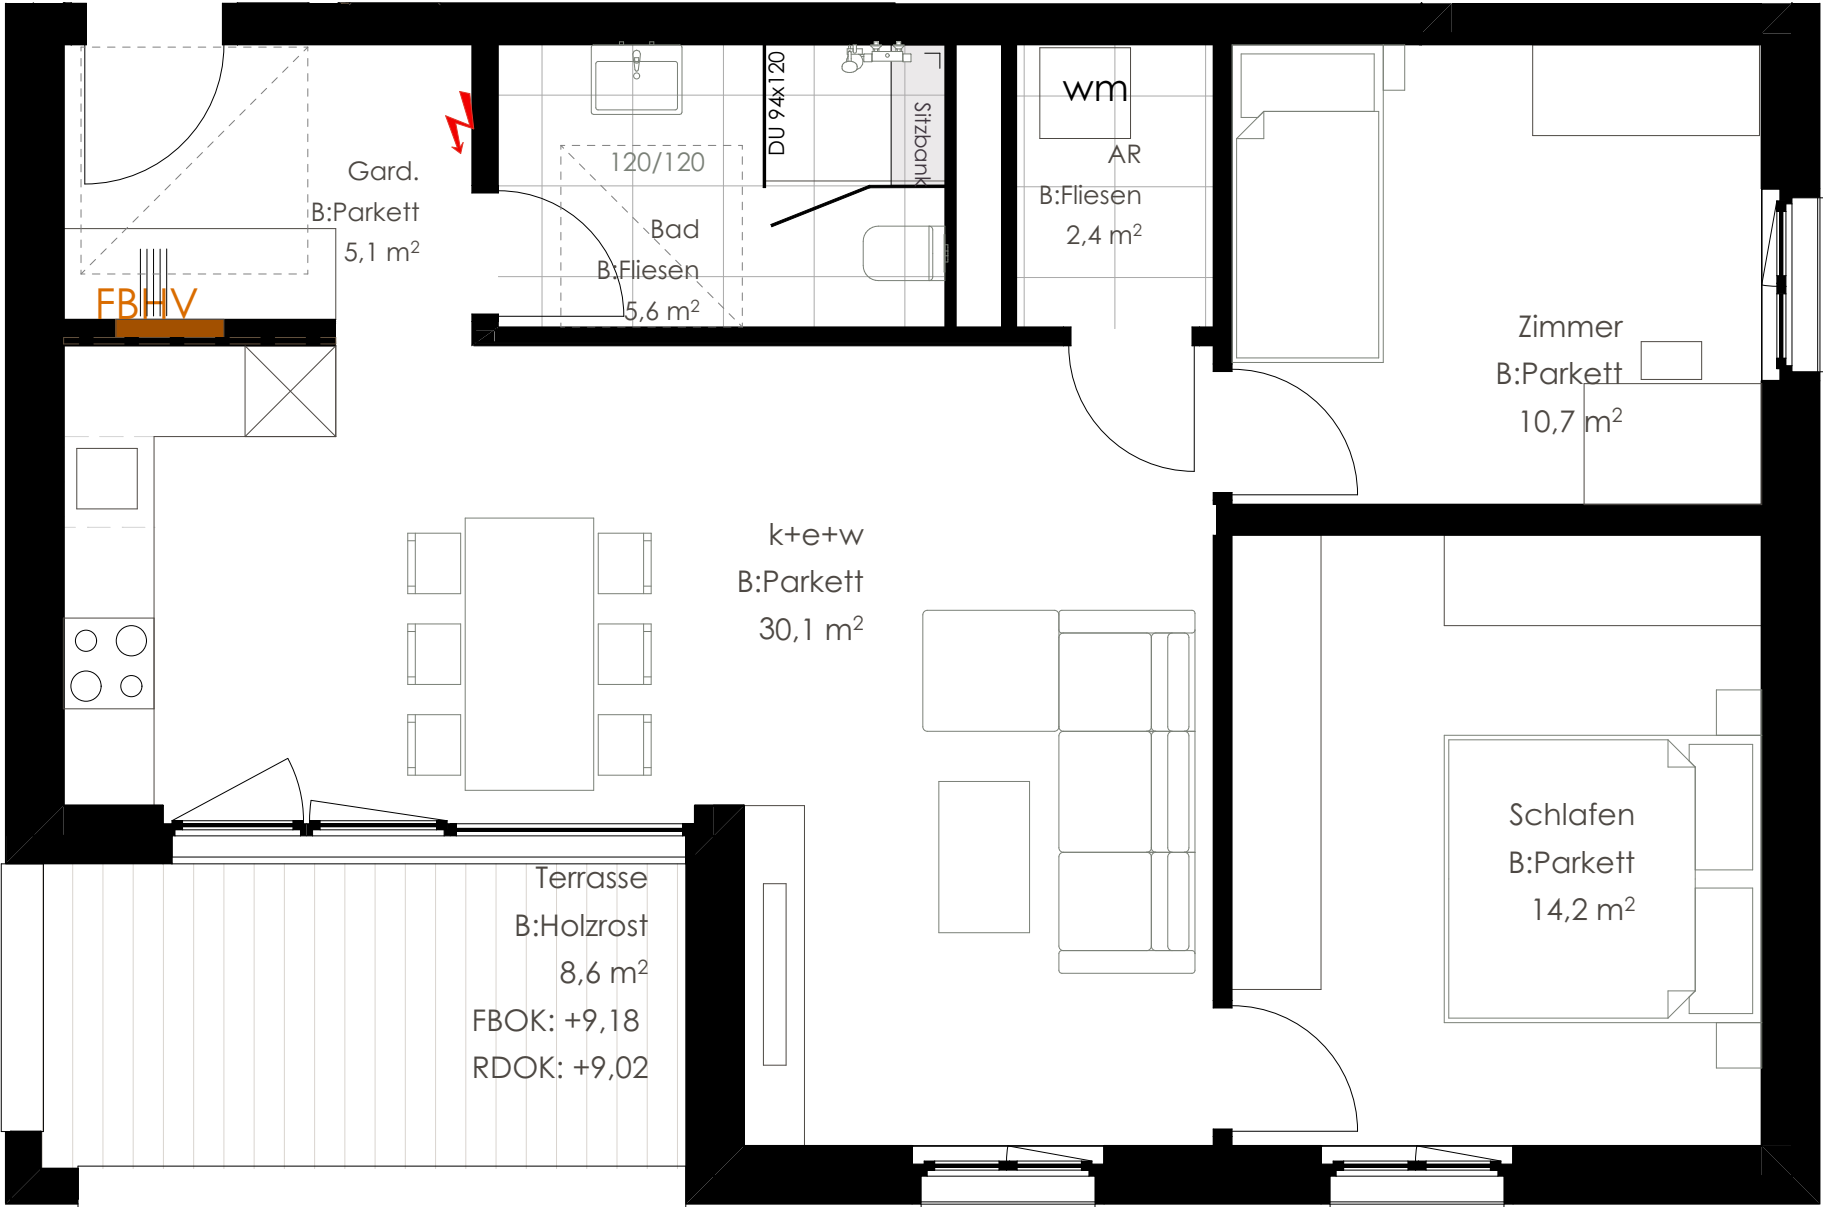

PTS10 TOP 303	
Wohnraum	68,1 m²
Terrassen / Loggien	8,6 m²