




HOFGÄRTEN TETTANG
Paula-Thanner-Straße 11
PTS11 | TOP 01 2-Zimmerwohnung

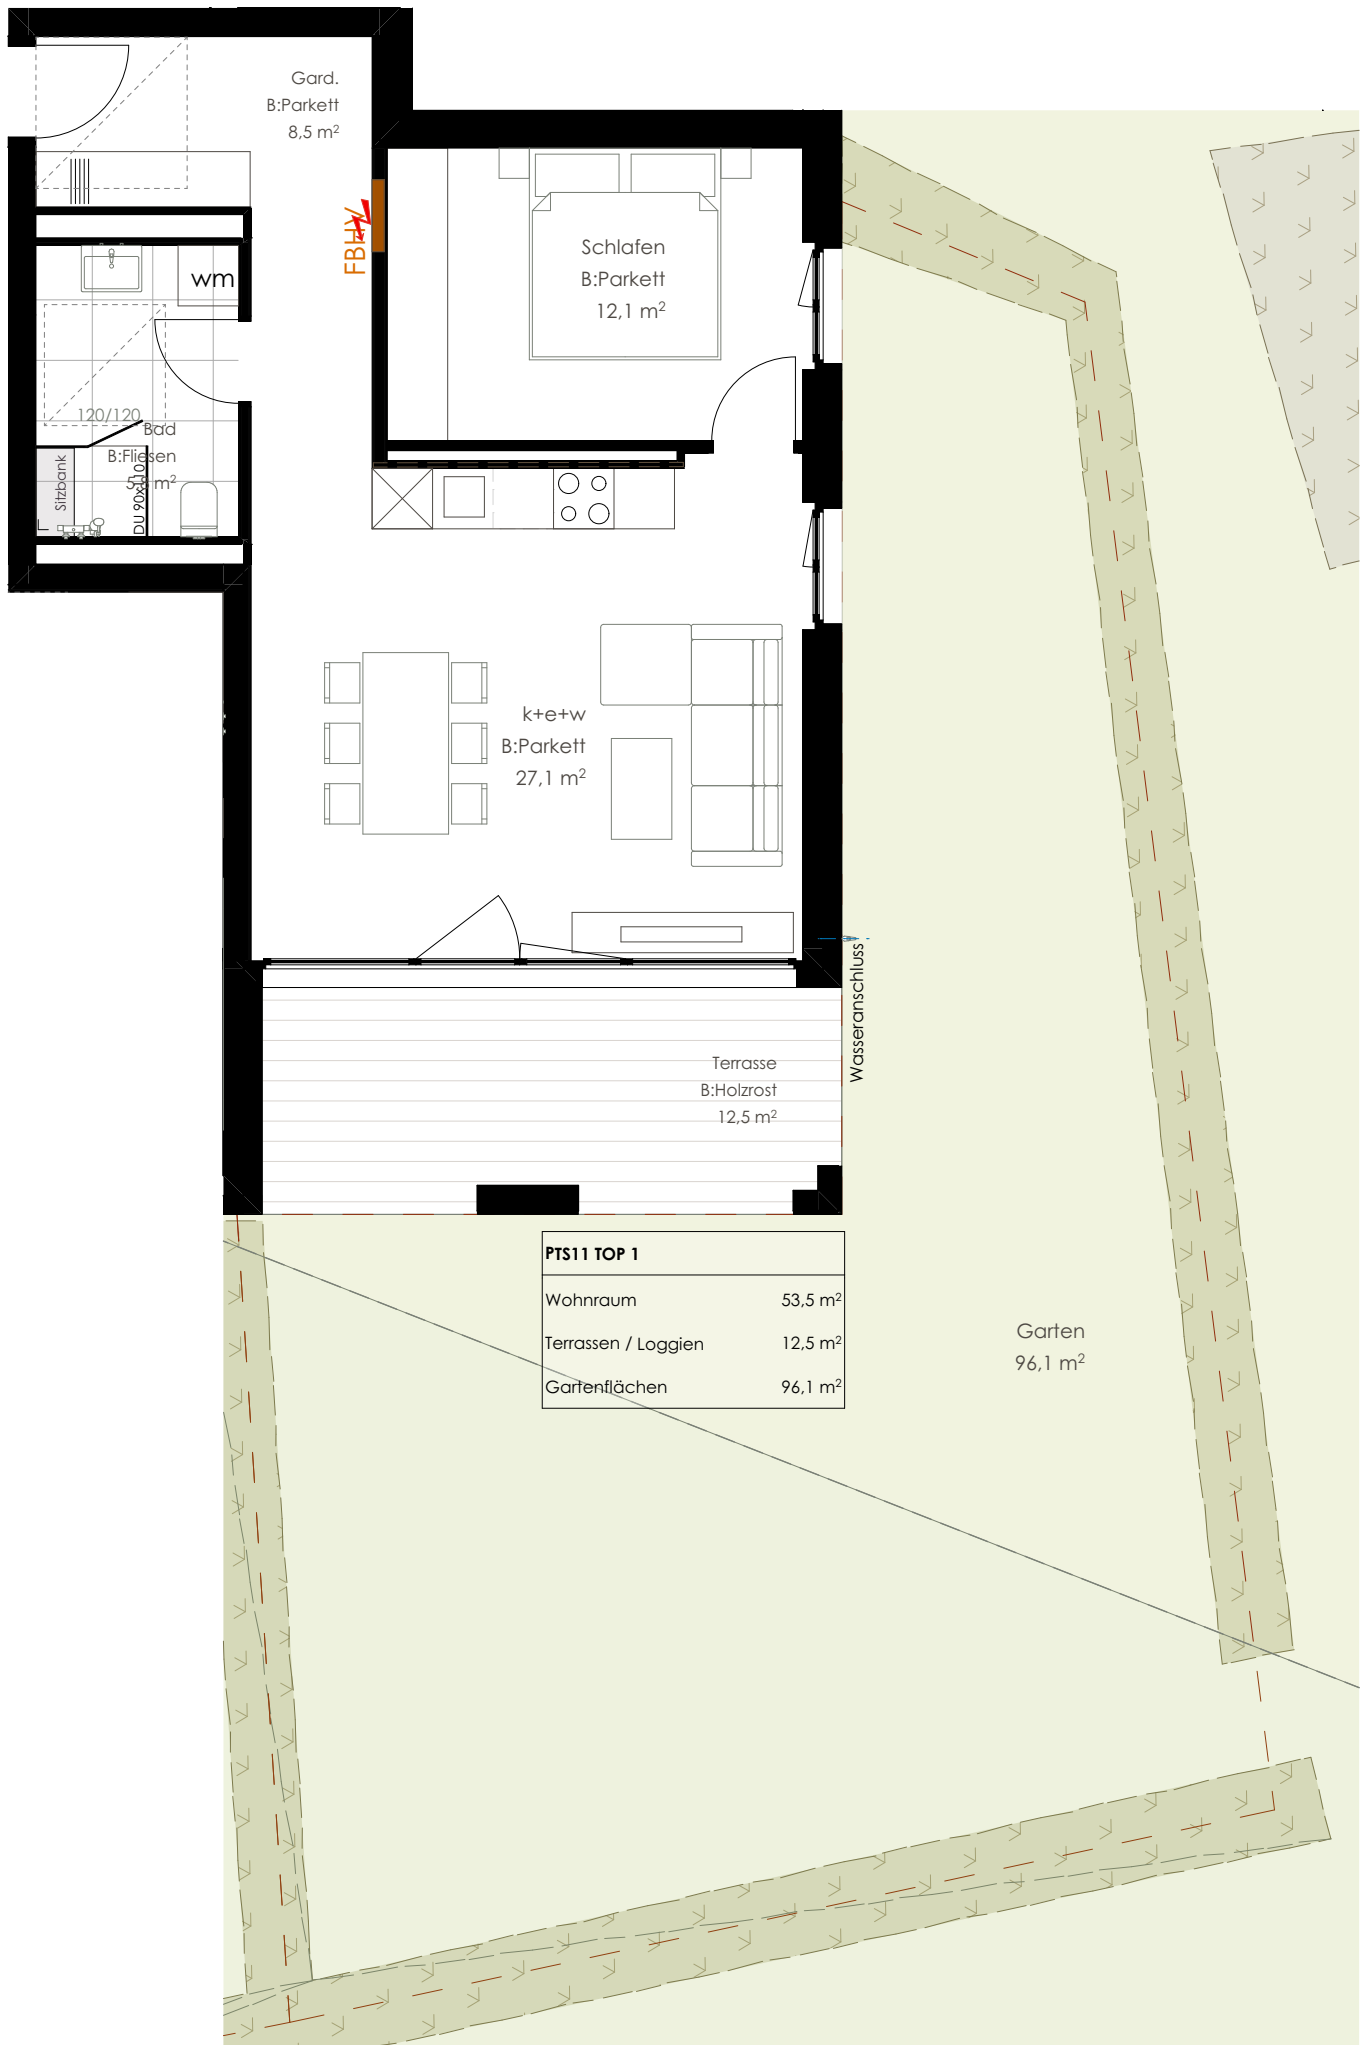

Flächenberechnung lt. DIN 277 Nutzfläche		
PTS11_Erdgeschoß TOP 01		
2 Zimmerwohnung		
NR	Raum	Fläche
TOP01_01	Garderobe	8,5m² Nfa
TOP01_02	Bad	5,8m² Nfa
TOP01_03	schlafen	12,1m² Nfa
TOP01_04	Kochen Essen Wohnen	27,1m² Nfa
gesamt		53,5m² Nfa
Nebenflächen		
TOP01_05	Terrasse	12,5m² Nfb
TOP01_06	Garten	96,0m²
PTS11_TOP01	Keller	
Wohnung TOP 01		59,8m² Nfa+50%Nfb
		Nfa Keller
		96,0m² Garten



Wo Nachhaltigkeit auf
Lebensqualität trifft.

Die hofgärten verbinden eine zeitgemäße Architektur mit großzügigen Freiräumen und einem ZUKUNFTSORIENTIERTEN Energiekonzept.



CMI GMBH
Langenargenerstr. 67
88069 Tettang

