



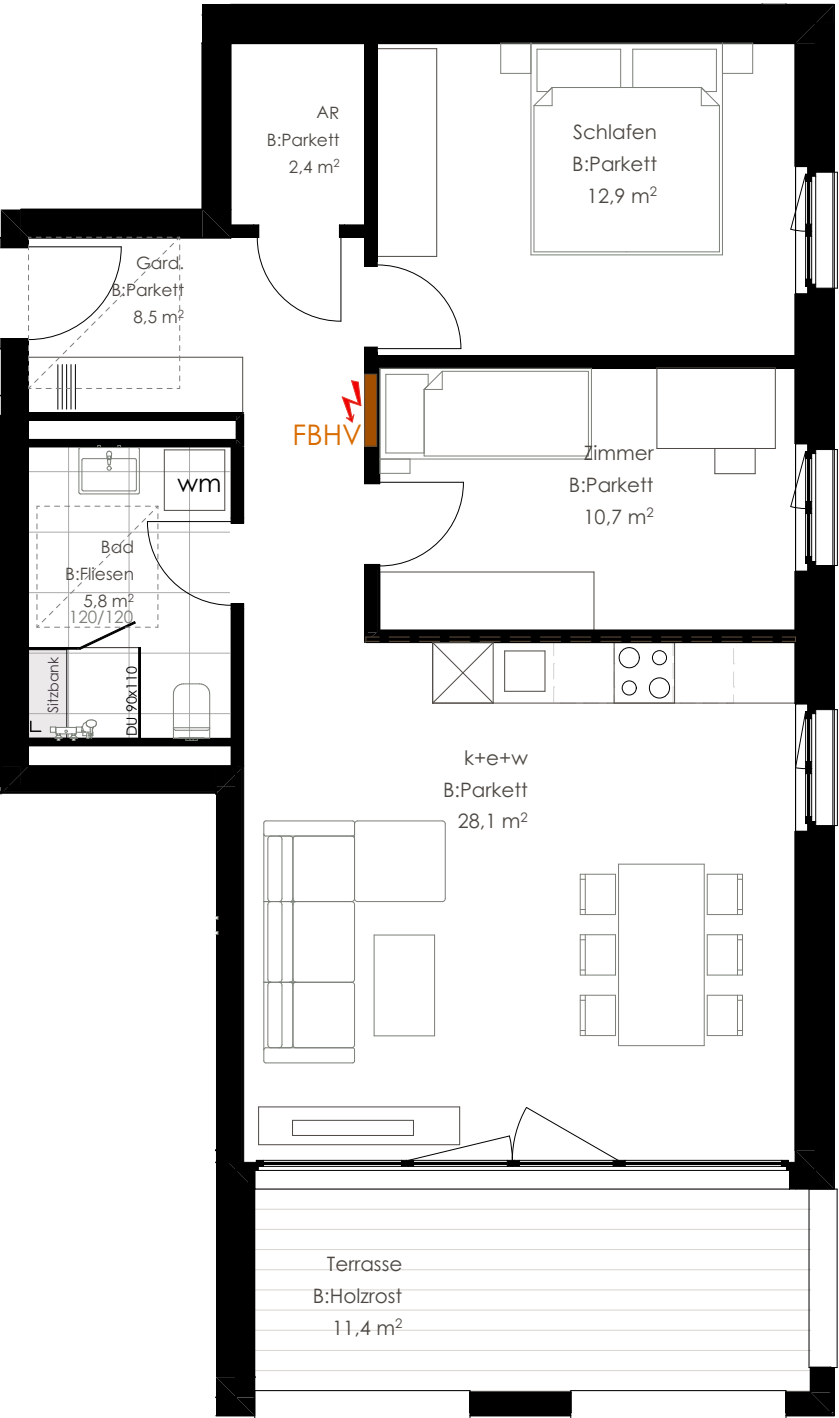

PTS11 TOP 101	
Wohnraum	68,4 m²
Terrassen / Loggien	11,4 m²

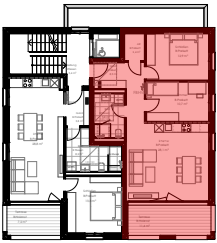

Übersicht 1. Obergeschoß

Flächenberechnung lt. DIN 277 Nutzfläche		
PTS11_1.Obergeschoß TOP 101		
3 Zimmerwohnung		
NR	Raum	Fläche
TOP101_01	Garderobe	8,5m² NFa
TOP101_02	Abstellraum	2,4m² NFa
TOP101_03	Schlafen	12,9m² NFa
TOP101_04	Zimmer	10,7m² NFa
TOP101_05	Bad	5,8m² NFa
TOP101_06	Kochen Essen Wohnen	28,1m² NFa
gesamt		68,4m² NFa
Nebenflächen		
TOP101_07	Terrasse	11,4m² NFb
PTS11_TOP101	Keller	
Wohnung TOP 101		74,1m² NFa+50%NFb
		NFa Keller



Die hofgärten verbinden eine zeitgemäße Architektur mit großzügigen Freiräumen und einem ZUKUNFTSORIENTIERTEN Energiekonzept.



CMI GMBH
Langenargenerstr. 67
88069 Tettang

