


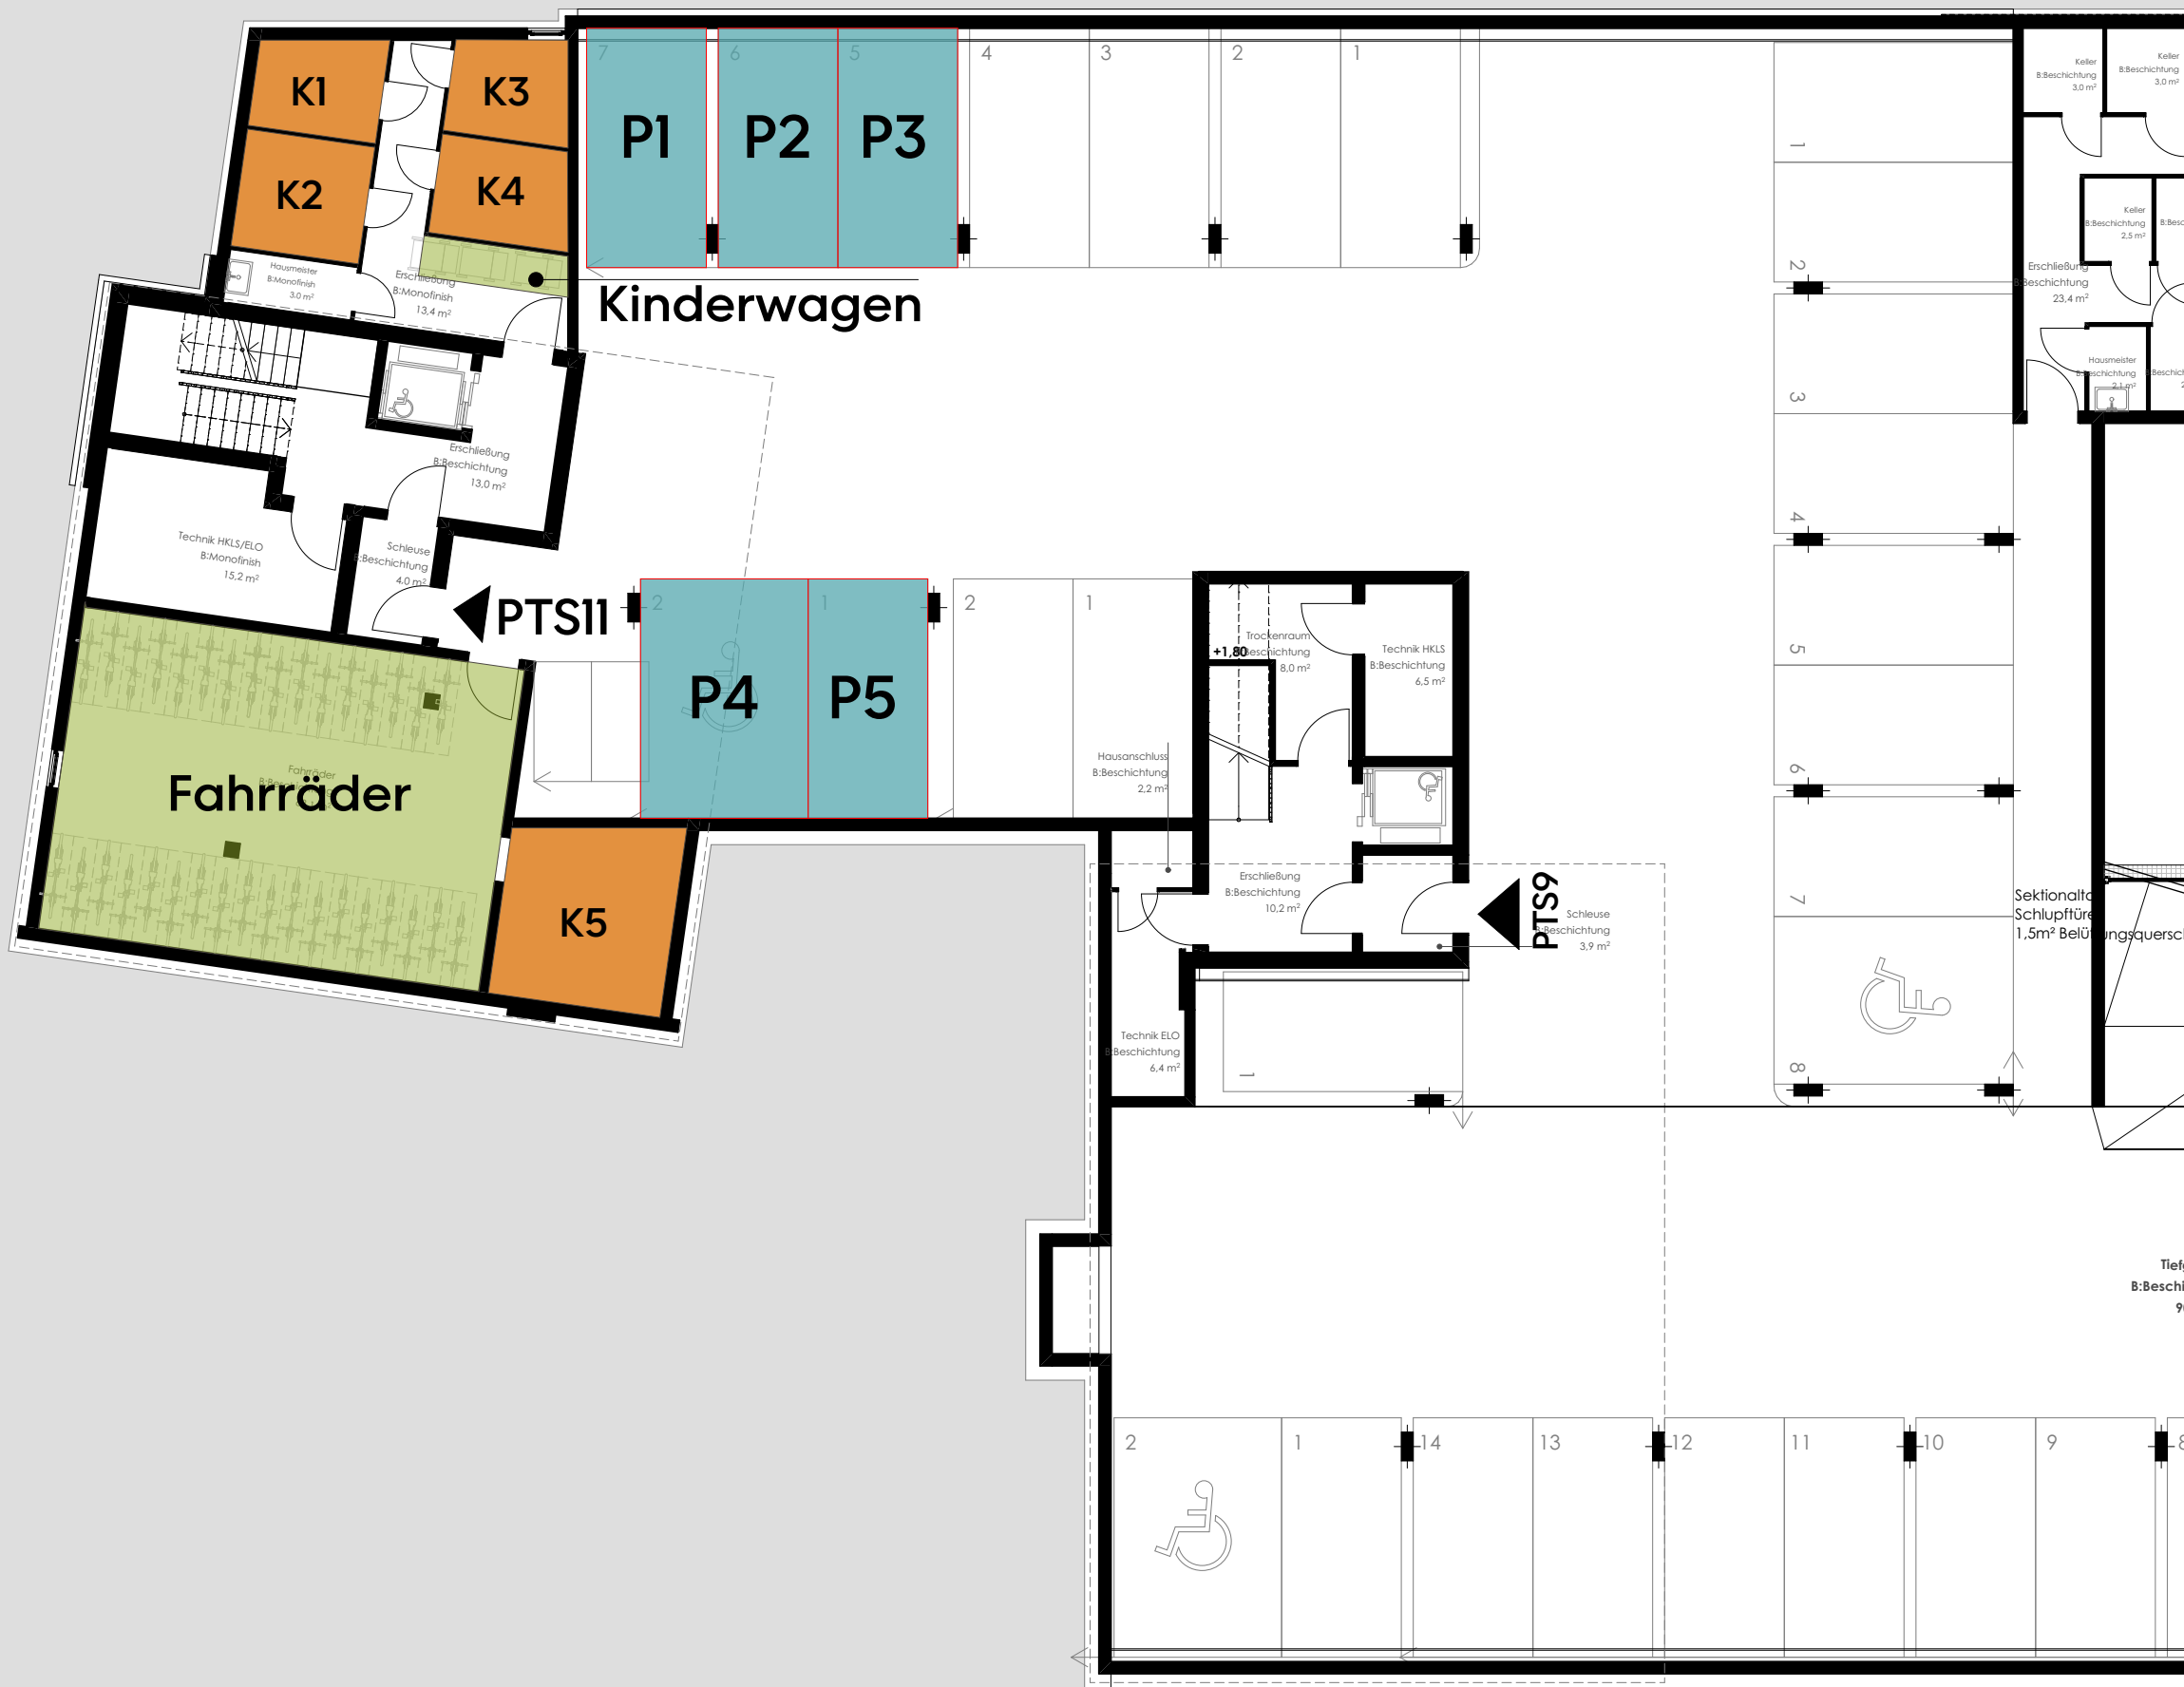

PTS11 Kellerabteile
K1 5,3m²
K2 6,6m²
K3 5,1m²
K4 5,8m²
K5 13,5m²

PTS11 Parkplätze

P1-P5 



Wo Nachhaltigkeit auf
Lebensqualität trifft.

Die hofgärten verbinden eine zeitgemäße Architektur mit großzügigen Freiräumen und einem ZUKUNFTSORIENTIERTEN Energiekonzept.



CMI GMBH
Langenargenerstr. 67
88069 Tettang