



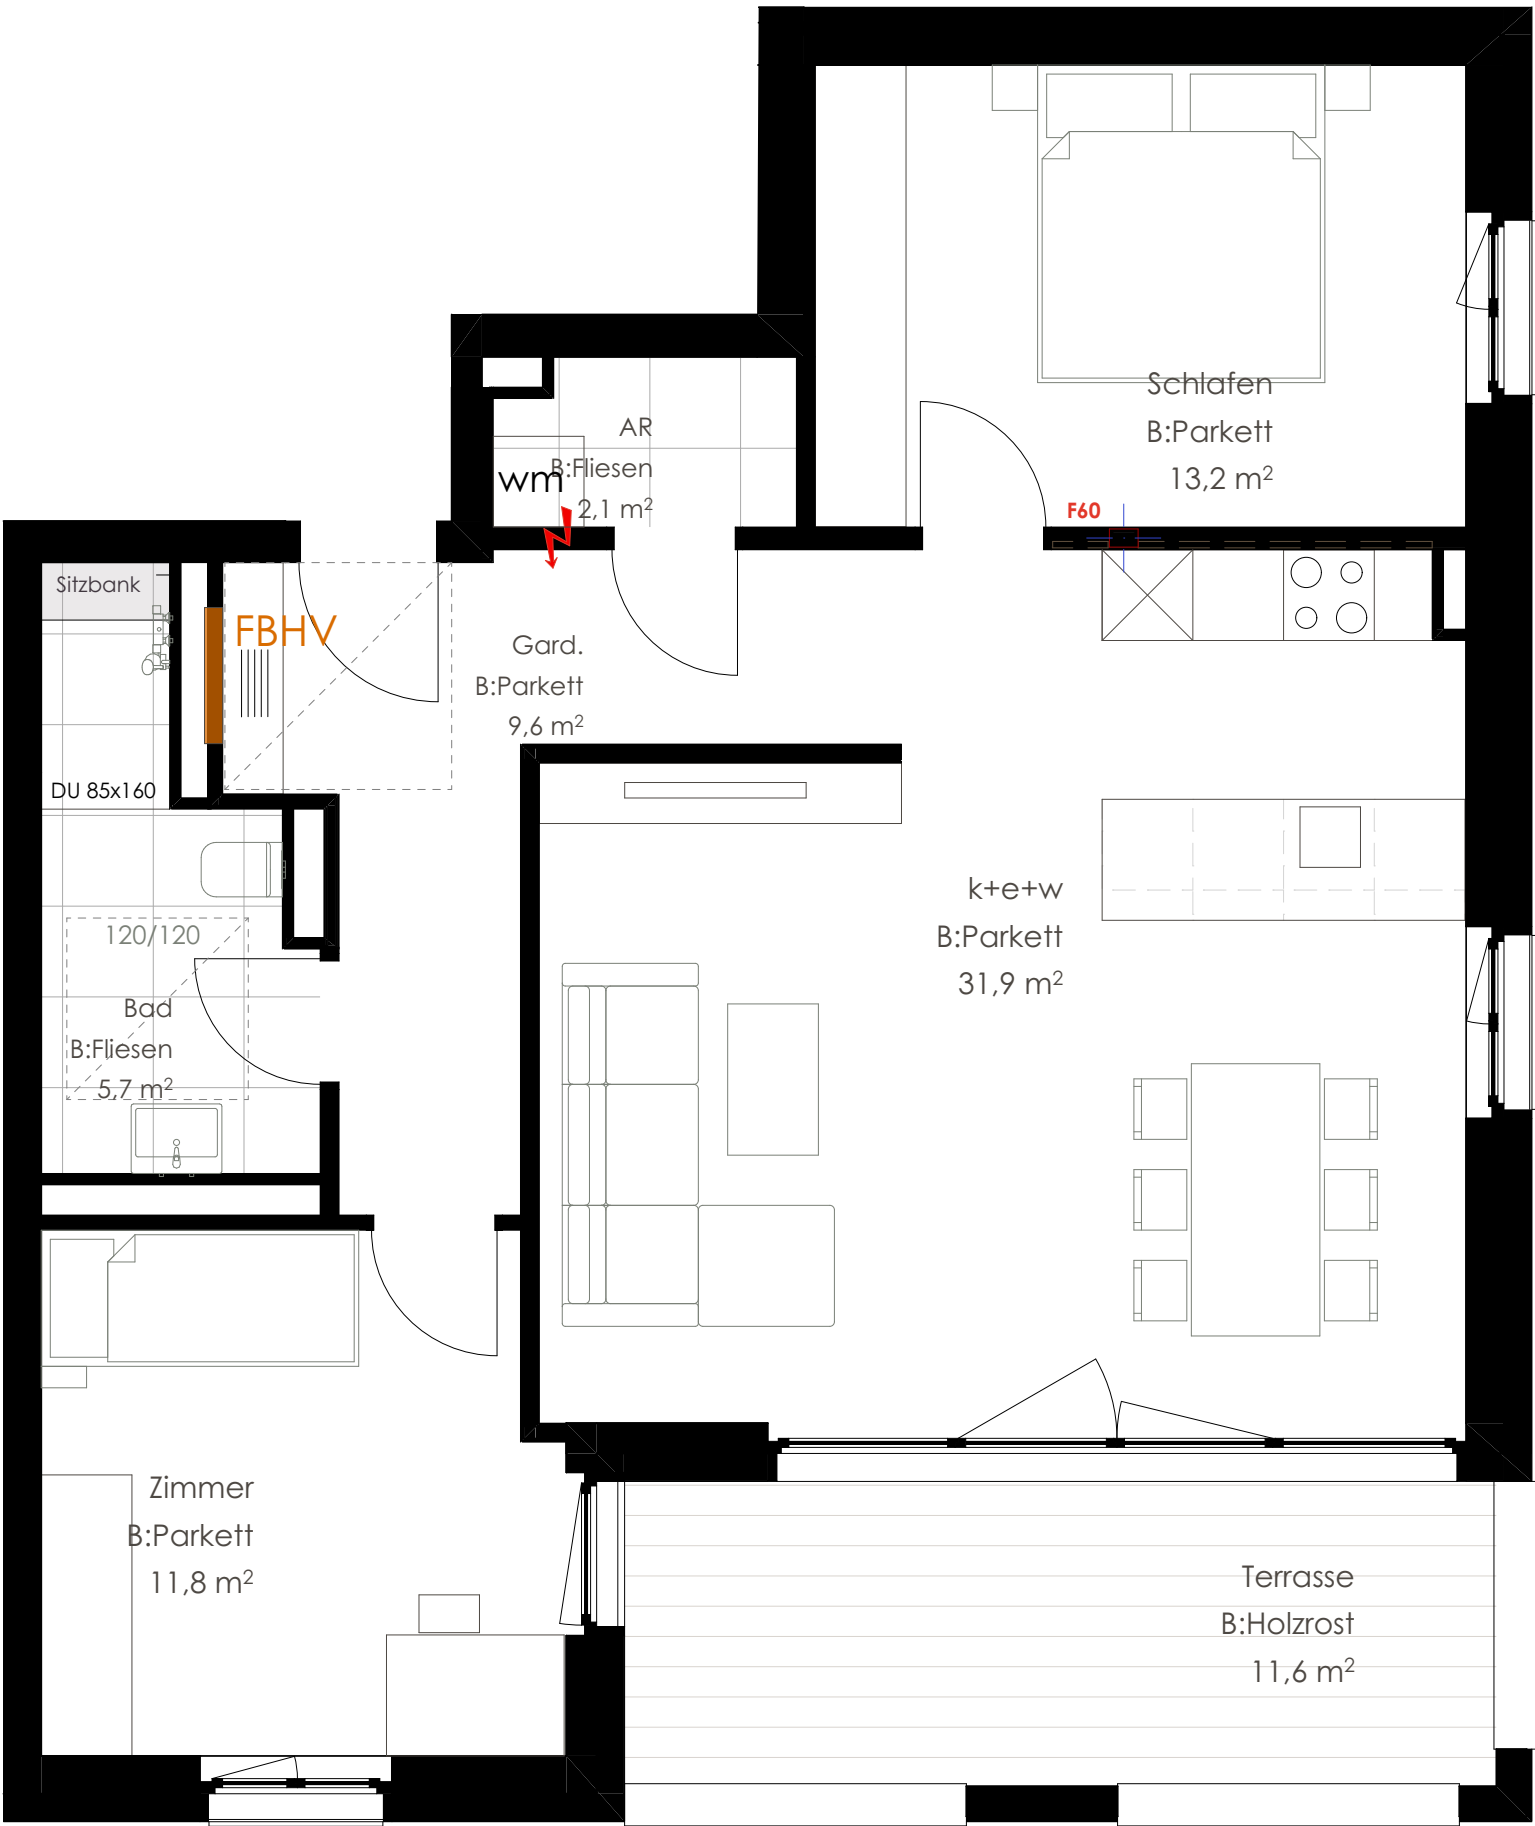

PTS8 TOP 101	
Wohnraum	74,3 m ²
Terrassen / Loggien	11,6 m ²

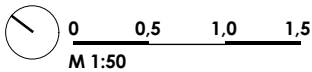

HOFGÄRTEN TETTANG
Paula-Thanner-Straße 8
PTS8 | TOP 101 3-Zimmerwohnung



Übersicht 1. Obergeschoß

Flächenberechnung lt. DIN 277 Nutzfläche		
PTS8 1.Obergeschoß TOP 101 3 Zimmerwohnung		
NR	Raum	Fläche
TOP101_01	Garderobe	9,6m ² NFa
TOP101_02	Abstellraum	2,1m ² NFa
TOP101_03	Bad	5,7m ² NFa
TOP101_04	Zimmer	11,8m ² NFa
TOP101_05	Schlafen	13,2m ² NFa
TOP101_06	Kochen Essen Wohnen	31,9m ² NFa
gesamt		74,3m ² NFa
Nebenflächen		
TOP101_07	Terrasse	11,6m ² NFb
PTS8_TOP101	Keller	
Wohnung TOP 101		80,1m ² NFa+50%NFb
		NFa Keller



Die hofgärten verbinden eine zeitgemäße Architektur mit großzügigen Freiräumen und einem ZUKUNFTSORIENTIERTEN Energiekonzept.



CMI GMBH
Langenargenerstr. 67
88069 Tettang