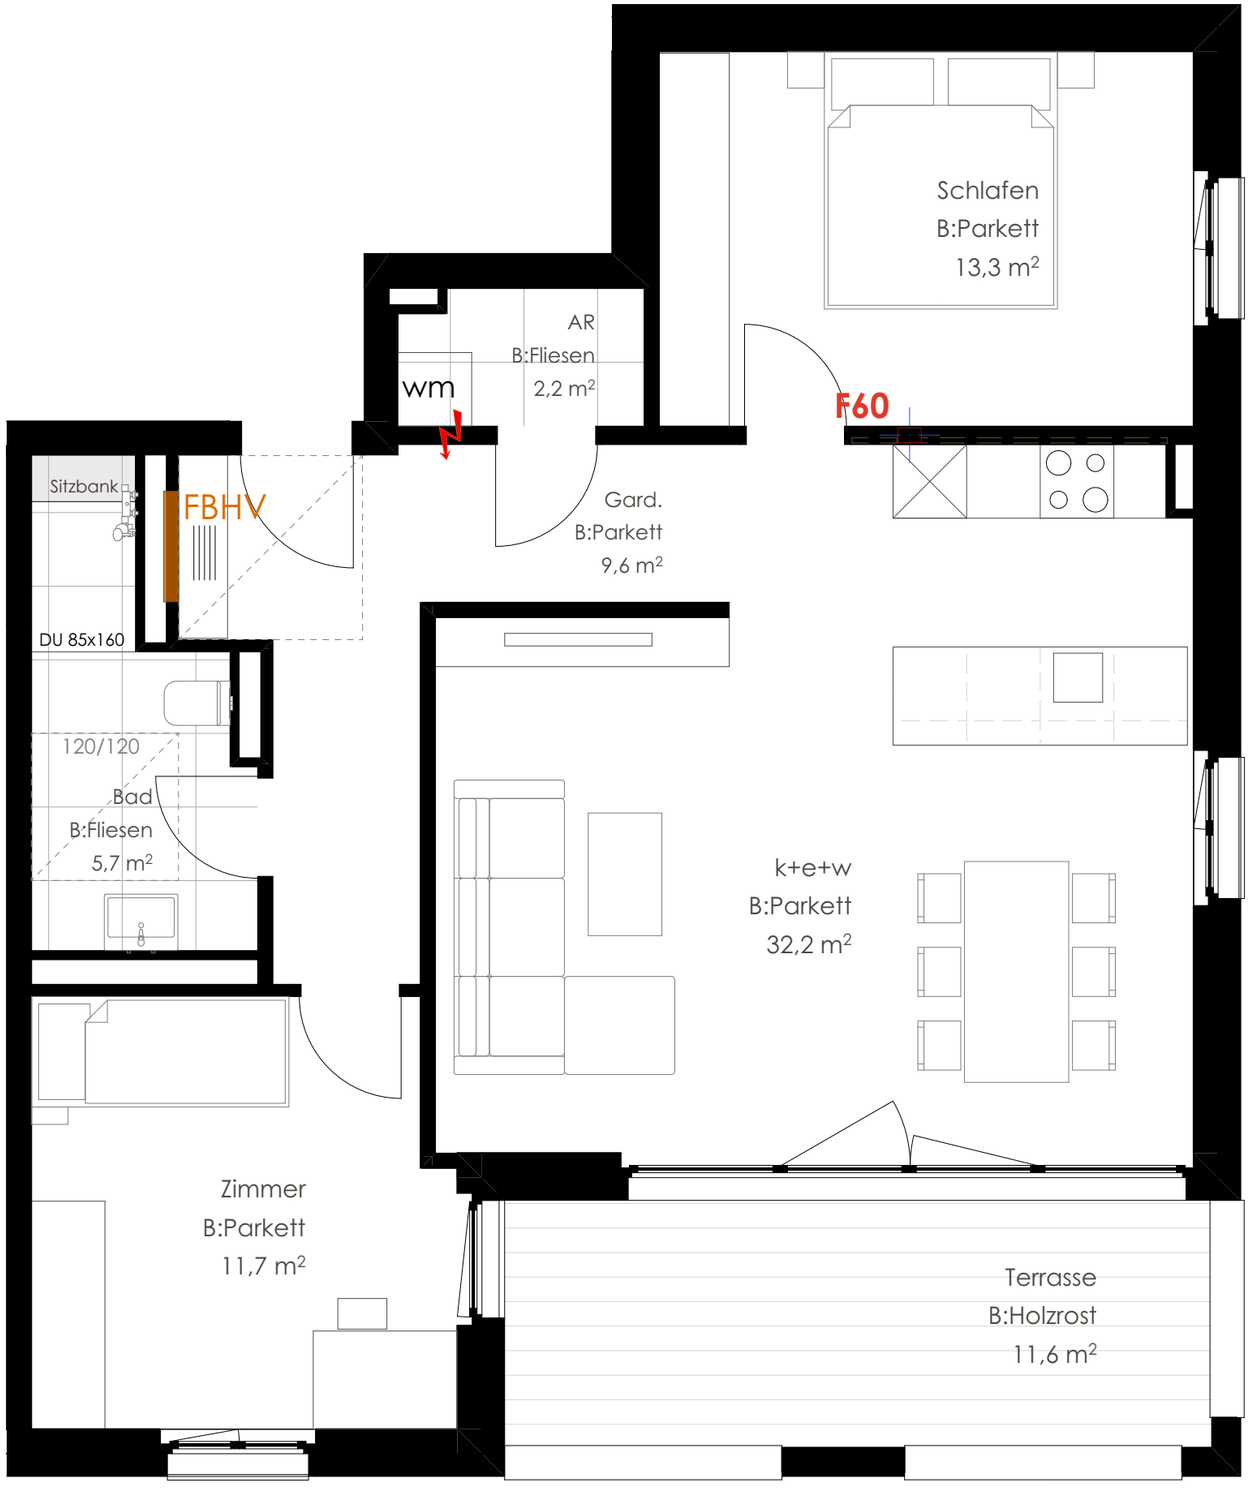

PTS8 TOP 201	
Wohnraum	74,7 m²
Terrassen / Loggien	11,6 m²

0 0,5 1,0 1,5
M 1:50

AICHER

HOFGÄRTEN TETTNANG

Paula-Thanner-Straße 8

PTS8 I TOP 201 3-Zimmerwohnung

Übersicht 2. Obergeschoß

Flächenberechnung lt. DIN 277 Nutzfläche

PTS8_2.Obergeschoß TOP 201 **3 Zimmerwohnung**

NR	Raum	Fläche
TOP201_01	Garderobe	9,6m² NFa
TOP201_02	Abstellraum	2,2m² NFa
TOP201_03	Bad	5,7m² NFa
TOP201_04	Zimmer	11,8m² NFa
TOP201_05	Schlafen	13,3m² NFa
TOP201_06	Kochen Essen Wohnen	32,2m² NFa
	gesamt	**74,8m² Nfa**
Nebenflächen		
TOP201_07	Terrasse	11,6m² NFb
PTS8_TOP201	Keller	
Wohnung TOP 201		**80,6m² NFa+50%NFb**
		NFa Keller

CMI GMBH
Langenargenerstr. 67
88069 Tettnang